# ПРЕЗЕНТАЦИЯ КОНЦЕПЦИИ БЛАГОУСТРОЙСТВА УЛИЦЫ БОЛЬШАЯ ПОКРОВСКАЯ ОТ ПЛ. МИНИНА И ПОЖАРСКОГО ДО УЛ. ОКТЯБРЬСКАЯ

## НИЖНИЙ НОВГОРОД

ФОНД ЕДИНОГО ИНСТИТУТА РАЗВИТИЯ В ЖИЛИЩНОЙ СФЕРЕ

STRELKA КБ

BURO S. GORSHUNOV

О ГОРОД

АВГУСТ 2017

# РАСПОЛОЖЕНИЕ ОБЪЕКТОВ БЛАГОУСТРОЙСТВА 2017 – 2022 ГГ. В ГОРОДЕ

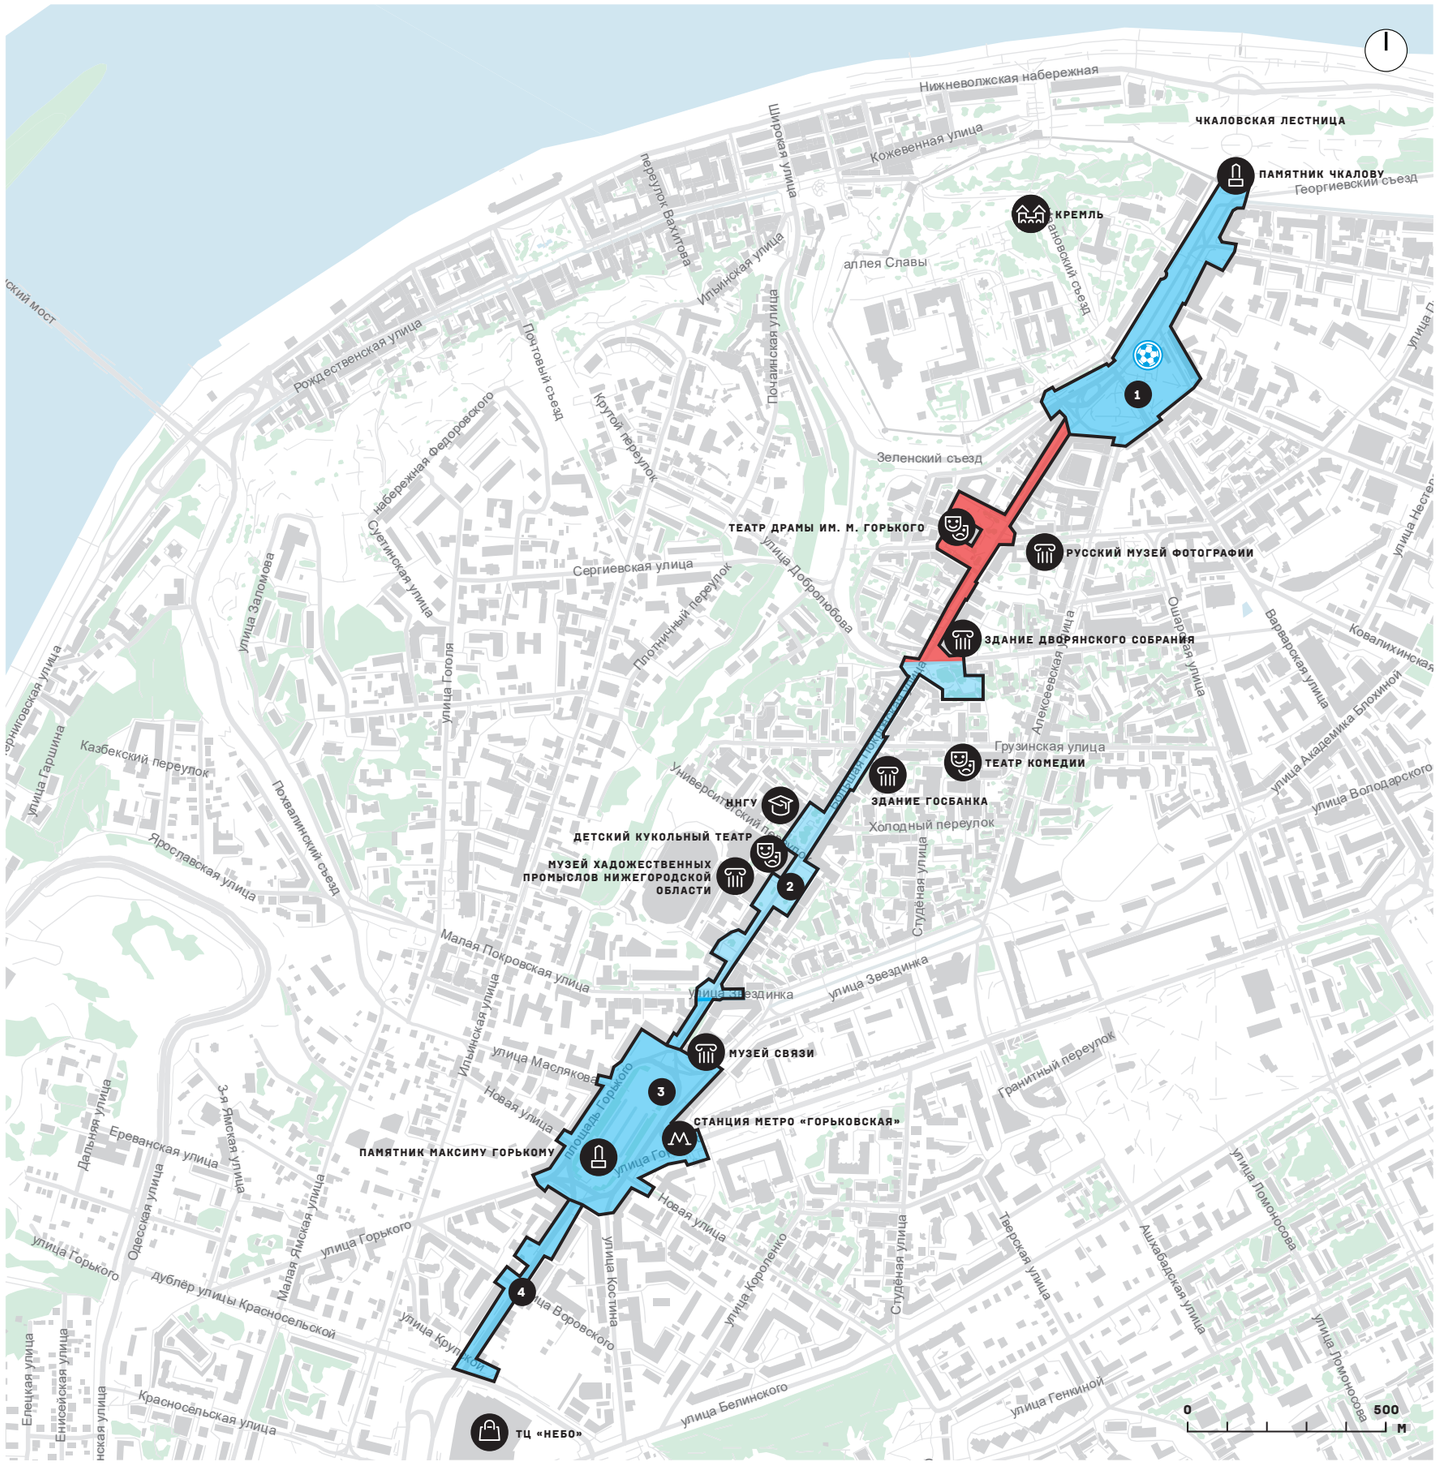


## ЭТАП 2017 Г.

### УЛ. БОЛЬШАЯ ПОКРОВСКАЯ СО ЗНАКОВЫМИ ТЕРРИТОРИЯМИ

| ПРОТЯЖЕННОСТЬ, КМ | ПЛОЩАДЬ БЛАГОУСТРОЙСТВА, ГА |
|---|---|
| 0,54 | 1,6 |

## ЭТАП 2018-2022 ГГ.

### УЛ. БОЛЬШАЯ ПОКРОВСКАЯ СО ЗНАКОВЫМИ ТЕРРИТОРИЯМИ

| ПРОТЯЖЕННОСТЬ, КМ | ПЛОЩАДЬ БЛАГОУСТРОЙСТВА, ГА |
|---|---|
| 0,83 | 2,3 |

### ПЛ. МИНИНА И ПОЖАРСКОГО

| ПРОТЯЖЕННОСТЬ, КМ | ПЛОЩАДЬ БЛАГОУСТРОЙСТВА, ГА |
|---|---|
| 0,57 | 5,3 |

### ПЛ. ГОРЬКОГО

| ПРОТЯЖЕННОСТЬ, КМ | ПЛОЩАДЬ БЛАГОУСТРОЙСТВА, ГА |
|---|---|
| 0,37 | 1,3 |

- Граница благоустраиваемых общественных пространств 2017 г.
- Граница благоустраиваемых общественных пространств 2018-2022 гг.
- Фестиваль болельщиков ФИФА

1. пл. Минина и Пожарского / Фестиваль болельщиков ФИФА (~5,3 га)
2. ул. Большая Покровская (~4,1 га)
3. пл. Горького (~5,3 га)
4. ул. Большая Покровская (~1,3 га)

# ПРИВЛЕКАТЕЛЬНОСТЬ ОБЩЕСТВЕННЫХ ГОРОДСКИХ ПРОСТРАНСТВ ДЛЯ ЖИТЕЛЕЙ

**Привлекательность городских общественных пространств — важный критерий при выборе первоочередных объектов благоустройства. Эта привлекательность оценивается по интенсивности их фотофиксации - количеству релевантных фотографий, сделанных пользователями на территории того или иного объекта и опубликованных в социальных сетях.**

### ИНТЕНСИВНОСТЬ ФОТОФИКСАЦИИ ПО ДАННЫМ СОЦСЕТЕЙ*

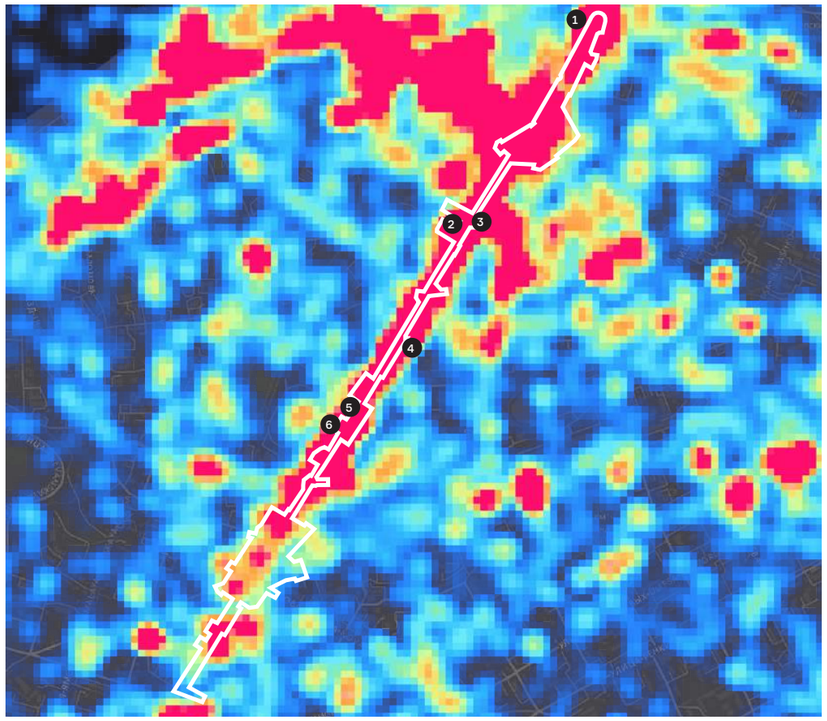


наибольшая активность — наименьшая активность

### ИНТЕНСИВНОСТЬ В ЛЕТНИЙ ПЕРИОД*

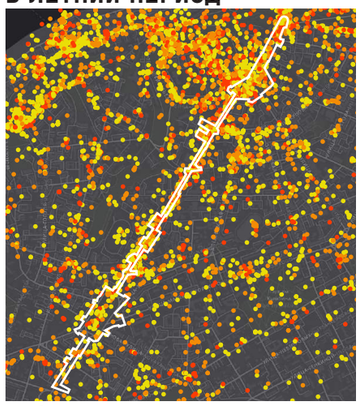

наибольшая активность — наименьшая активность

### ИНТЕНСИВНОСТЬ В ЗИМНИЙ ПЕРИОД*

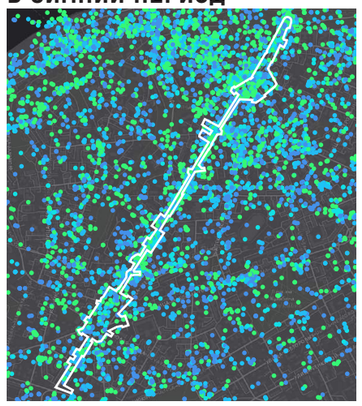

наибольшая активность — наименьшая активность

* Анализ выполнен на основе материалов, предоставленных партнером КБ «Стрелка».

### ГОРОДСКИЕ СИМВОЛЫ
### НАИБОЛЕЕ ИНТЕНСИВНО ФОТОГРАФИРУЕМЫЕ ОБЪЕКТЫ

Памятник В.П. Чккалову/Чкаловская лестница

Драматический театр

Оригинальные скульптуры

Здание Государственного банка

Кукольный театр

Музей - магазин «Художественные промыслы»

### МНЕНИЯ ЖИТЕЛЕЙ**

#### ВОЗМОЖНОСТИ ДЛЯ КУЛЬТУРНОГО ДОСУГА**

Тут есть Драматический театр и Театр кукол, куда мы постоянно ходили в детстве. В двух шагах, если свернуть на Грузинскую, еще один театр - «Комедия». А еще кинозалы, магазины, рестораны.

Ж, 35 лет

#### ОБЪЕКТЫ ПАБЛИК-АРТА**

На Большой Покровской поставили много небольших оригинальных памятников. Например, Гувернантке с мальчиком, Ложке вкуса или Веселой козе, Рядом с ними никогда не надоест фотографироваться.

Ж, 29 лет

#### ПРИВЛЕКАТЕЛЬНАЯ АТМОСФЕРА**

Это не просто красивая улица. Тут царит какая-то особая атмосфера. Кругом кафешки, играет музыка, что-то вчено исполняют всякие там самодеятельные музыканеты. Очень приятное место для отдыха.

Ж, 30 лет

#### ПЕШЕХОДНАЯ УЛИЦА**

Я всегда иду до ближайшей остановки через Покровку - просто чтобы прогуляться, посмотреть на эту пеструю толпу прохожих. Здесь возникает ощущение какого-то вечного праздника. Плюс всегда можно перекусить по пути. Ну и красиво, конечно!

М, 26 лет

** По результатам антропологического исследования, проведенного Центром городской антропологии КБ «Стрелка».

# ОЦЕНКА ТЕРРИТОРИИ ЖИТЕЛЯМИ: ДОСТОИНСТВА И НЕДОСТАТКИ

**В рамках разработки проекта благоустройства Центр городской антропологии КБ «Стрелка» исследовал мнения жителей Нижнего Новгорода в отношении ключевых общественных пространств. Результаты этого исследования представлены в виде тепловой карты. Оттенками синего отмечена интенсивность положительного восприятия, оттенками черного — интенсивность отрицательного. Сходным образом во флажках на карте обозначены главные недостатки территории (черный шрифт) и ее достоинства (синий шрифт).**

## КАРТА ВОСПРИЯТИЯ ТЕРРИТОРИИ ГЛАЗАМИ ЖИТЕЛЕЙ*

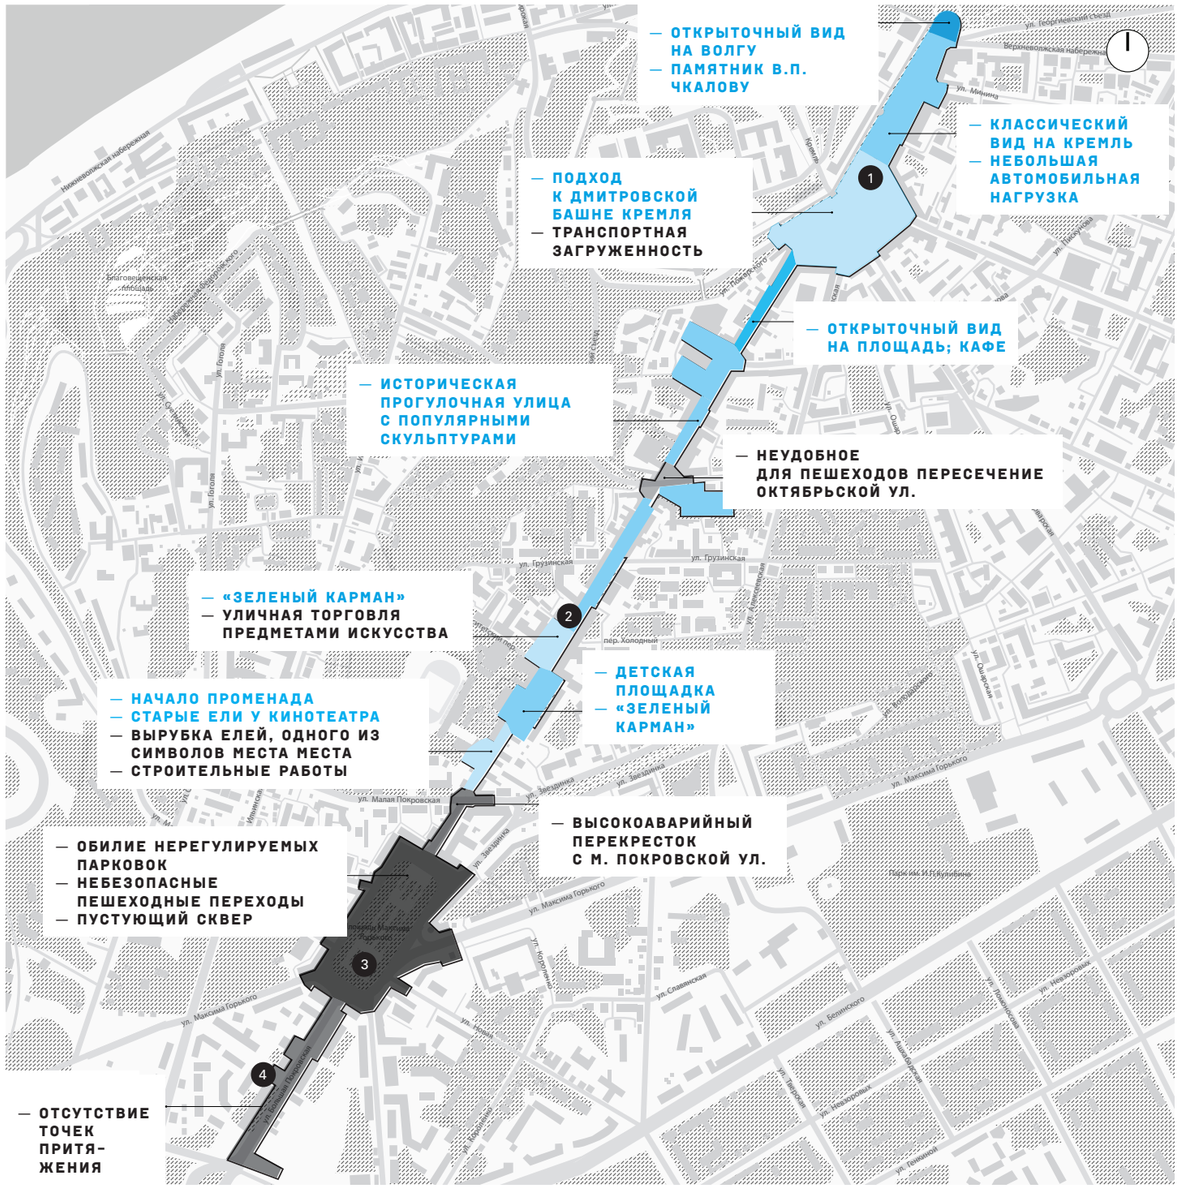


Для создания «тепловой карты» используются мнения горожан, жителей близлежащих районов.

| | | | |
|---|---|---|---|
| — | Границы благоустройства | 2 | ул. Большая Покровская |
| 1 | пл. Минина и Пожарского/ фан-зона ФИФА | 3 | пл. Горького |
| | | 4 | ул. Большая Покровская |

☹ отрицательное восприятие — ☺ положительное восприятие

−4 −3 −2 −1 +1 +2 +3 +4

### НЕБЕЗОПАСНОЕ ПЕШЕХОДНОЕ ДВИЖЕНИЕ

Этот перекресток с Малой Покровской - очень опасный, под углом.

М, 40 лет

### ОБИЛИЕ ВИЗУАЛЬНОГО МУСОРА

Большую Покровскую обязательно нужно привести в порядок и для начала убрать всю эту рекламу и разное мелкое торгашество. С этим какая-то явная глупость происходит.

Ж, 29 лет

### НЕБЛАГОУСТРОЕННЫЕ ПРОХОДЫ ВО ДВОРЫ

Заходищь в какой-нибудь двор на Покровке и диву даешься: а точно мы в центре города? Столько там неприличных слов на стенах написано, сколько нарисовано всего! И десятилетиями никому не приходит в голову взять это и закрасить.

М, 34 лет

### НЕУДОВЛЕТВОРИТЕЛЬНОЕ СОСТОЯНИЕ БРУСЧАТКИ

Это брусчатка уже, как это назвать. В общем, она уже износилась на данный момент. Поскольку она дешевая, ну я не знаю, какая.

М, 26 лет

* По итогам антропологического исследования, проведенного Центром городской антропологии для «КБ Стрелка» в рамках разработки проекта.

# ПРОБЛЕМЫ И РЕШЕНИЯ

**Опираясь на анализ городского контекста и мнений жителей, видение благоустройства позволяет выделить среди круга обозначенных проблем первоочередные и наиболее важные и выработать для их решения целостную систему взаимосвязанных проектных предложений.**

ФАКТИЧЕСКОЕ СОСТОЯНИЕ

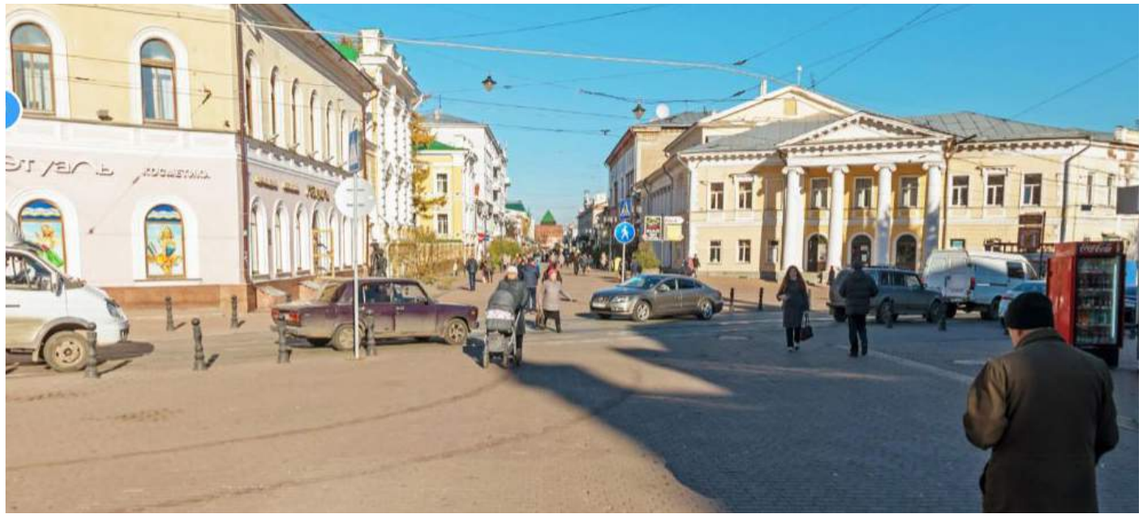

ПРОЕКТНЫЕ ПРЕДЛОЖЕНИЯ

| ПРОБЛЕМЫ | РЕШЕНИЯ |
|---|---|
| 1 ОПАСНЫЕ ДЛЯ ПЕШЕХОДОВ ПЕРЕСЕЧЕНИЯ УЛИЦЫ АВТОМОБИЛЬНЫМИ ПОТОКАМИ | УСТАНОВКА ЭЛЕМЕНТОВ БЕЗОПАСНОСТИ И ОРГАНИЗАЦИЯ УЧАСТКОВ СОВМЕСТНОГО ИСПОЛЬЗОВАНИЯ НА ПЕРЕСЕЧЕНИИ УЛИЦЫ АВТОМОБИЛЬНЫМИ ПОТОКАМИ ОРГАНИЗАЦИЯ ПЕШЕХОДНОГО УЧАСТКА УЛ. БОЛЬШОЙ ПОКРОВСКОЙ ОТ ПЛ. ГОРЬКОГО ДО УЛ. МАЛОЙ ПОКРОВСКОЙ |
| 2 «ВИЗУАЛЬНЫЙ МУСОР» (ОБИЛИЕ РЕКЛАМНЫХ КОНСТРУКЦИЙ) | РАЗРАБОТКА ДИЗАЙН-КОДА ВЫВЕСОК, НАРУЖНОЙ РЕКЛАМЫ |
| 3 НЕХВАТКА МЕСТ ДЛЯ СИДЕНИЯ (ИЛИ УЛИЧНОЙ МЕБЕЛИ) И ОРГАНИЗОВАННЫХ РЕКРЕАЦИОННЫХ ЗОН | ОРГАНИЗАЦИЯ ДОПОЛНИТЕЛЬНЫХ МЕСТ ОТДЫХА, УСТАНОВКА СКАМЕЕК |
| 4 НЕДОСТАТОЧНОЕ КОЛИЧЕСТВО ИНФРАСТРУКТУРЫ ДЛЯ ОТДЫХА В ЗНАКОВЫХ ЗОНАХ УЛИЦЫ – КУРДОНЕРАХ | РАЗРАБОТКА ФУНКЦИОНАЛЬНОГО НАПОЛНЕНИЯ И УНИКАЛЬНЫХ РЕШЕНИЙ ПО ЗНАКОВЫМ ЗОНАМ ВДОЛЬ УЛИЦЫ |
| 5 НЕОРГАНИЗОВАННАЯ УЛИЧНАЯ ТОРГОВЛЯ | ОРГАНИЗАЦИЯ ЗОН ДЛЯ РАЗМЕЩЕНИЯ УЛИЧНОЙ ТОРГОВЛИ: УСТАНОВКА ПАВИЛЬОНОВ, ТОРГОВЫХ СТЕНДОВ И Т.Д. |
| 6 НЕХВАТКА ОЗЕЛЕНЕНИЯ ВДОЛЬ УЛИЦЫ | ВЫСАДКА ДЕРЕВЬЕВ НА МЕСТЕ ИСТОРИЧЕСКОЙ АЛЛЕИ |
| 7 НЕКАЧЕСТВЕННОЕ ПОКРЫТИЕ | ЗАМЕНА ПОКРЫТИЙ |
| 8 ОТСУТСТВИЕ ЭЛЕМЕНТОВ НАВИГАЦИИ ВДОЛЬ УЛИЦЫ | РАЗРАБОТКА СИСТЕМЫ НАВИГАЦИИ |
| 9 ВХОДНЫЕ ГРУППЫ И ТЕРРАСЫ КАФЕ – ПРЕГРАДА НА ПУТИ ПЕШЕХОДА | РАЗРАБОТКА ЕДИНОГО ДИЗАЙН-КОДА ВХОДНЫХ ГРУПП МАГАЗИНОВ И КАФЕ |

# ВИДЕНИЕ БЛАГОУСТРОЙСТВА:
# ЭТАПЫ ФОРМИРОВАНИЯ ПЕШЕХОДНОЙ УЛИЦЫ

**ВИДЕНИЕ**

**Улица соединяет основные площади города в единый променад, таким образом городу возвращается исторический «зеленый коридор». Проектом предлагается создание сети благоустроенных, исторически сложившихся, знаковых пространств, которые превратят линейную улицу в разнообразное, приятное для продолжительного променада, пространство, наполненное различными функциональными зонами.**

**ВЧЕРА (ДО 1980-Х ГГ.)**

**ЗЕЛЕНЫЙ БУЛЬВАР – ТРАНЗИТНАЯ УЛИЦА**

Центральный городской бульвар с зелеными аллеями вдоль проезжей части. По улице осуществлялось движение автомобилей и общественного транспорта. Пешеходы использовали улицу для транзита от площади до площади.

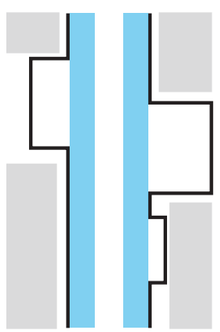

**СЕГОДНЯ**

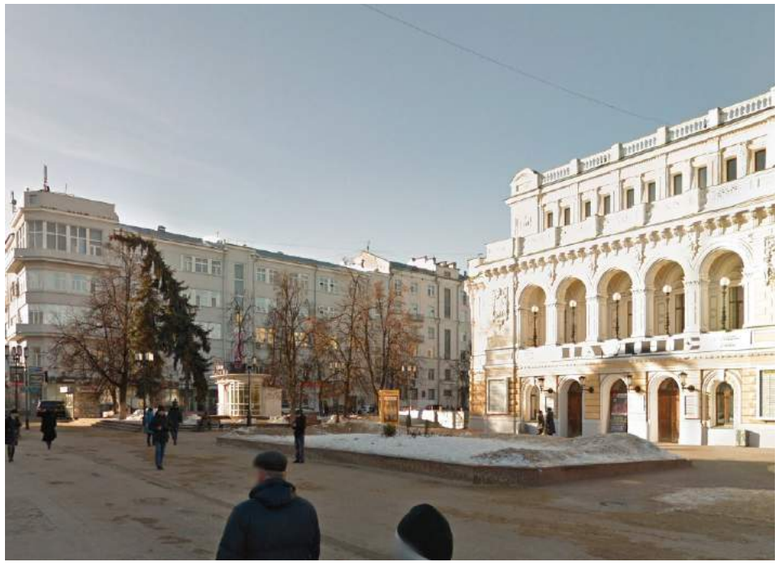

**ЛИНЕЙНАЯ ПЕШЕХОДНАЯ УЛИЦА ГОРОДА**

Улица становится центральным пешеходным променадом города, торговым «коридором». Является самым популярным местом для посещения горожанами и гостями города. Первые этажи зданий полностью становятся торговыми, размещаются кафе.

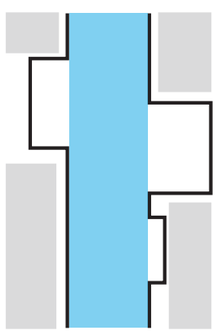

**ЗАВТРА**

**ЕДИНОЕ ПЕШЕХОДНОЕ ПРОСТРАНСТВО С УНИКАЛЬНЫМИ ЗОНАМИ РЕКРЕАЦИИ**

Благоустройство улицы с примыкающими к ней площадями и «зелеными карманами». Создание нового облика старого символа города по современным стандартам. Организация мест для отдыха и разлекательной культурной программы. Включение «зеленых карманов» в активную «жизнь» улицы.

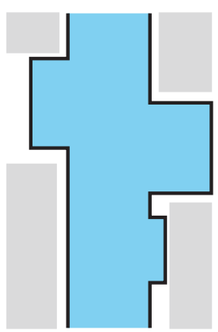

# ИДЕЯ БЛАГОУСТРОЙСТВА:
# БОЛЬШАЯ ПОКРОВСКАЯ – «РЕКА» И «ЗАВОДИ»

**В основу концепции благоустройства улицы Большой Покровской легло сравнение с «великой рекой», сформулированное известным нижегородским историком архитектуры Орельской О.В.***
**Центральная транзитная часть улицы с активным пешеходным потоком представляет собой «реку», а прилегающие знаковые зоны являются «заводями».**

**УЛИЦА – «РЕКА» СО СВОИМ СТРЕМИТЕЛЬНЫМ ТЕЧЕНИЕМ И «ЗАВОДЯМИ»**

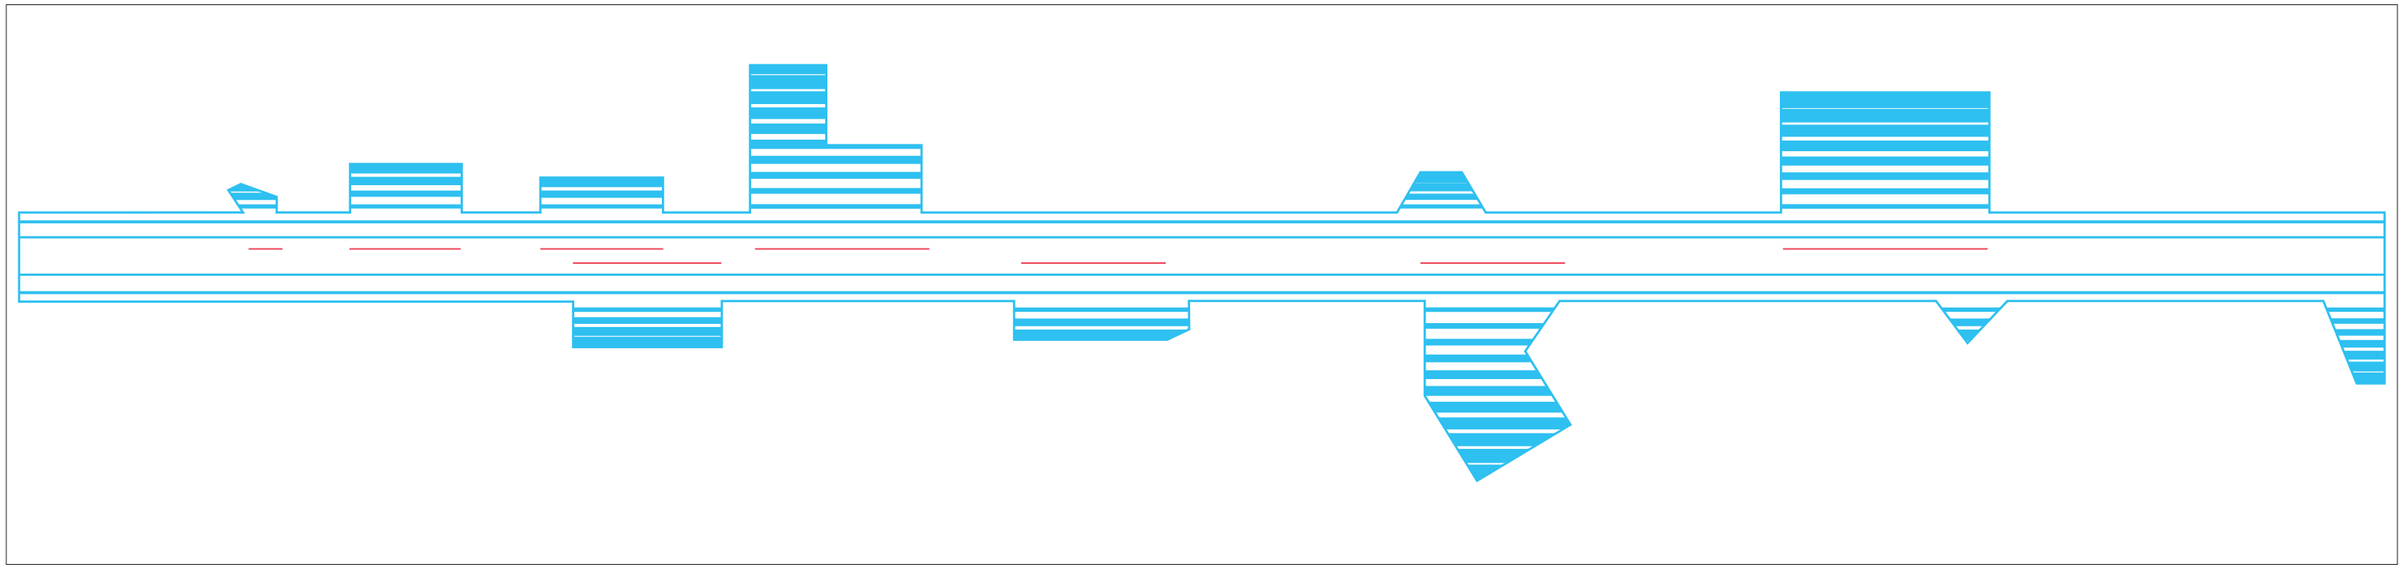

## ЗНАКОВЫЕ ЗОНЫ – ТИХИЕ «ЗАВОДИ»
Территории «заводей» находятся в стороне от основного транзита. В них пешеходы приходят отдохнуть.

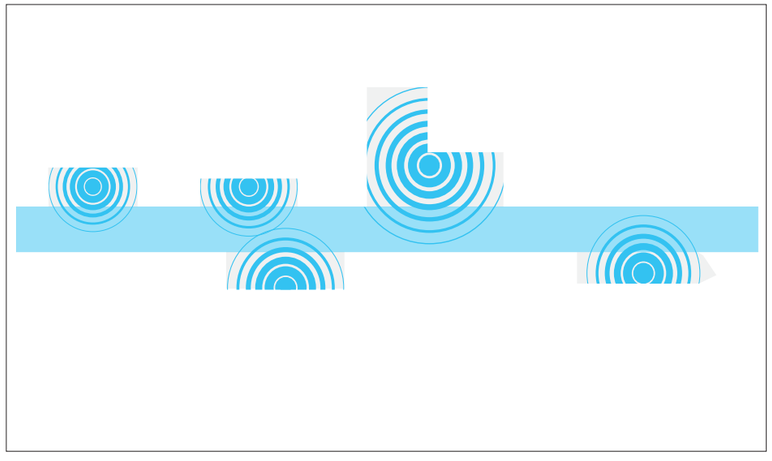

## УНИКАЛЬНЫЙ ХАРАКТЕР ЗНАКОВЫХ ЗОН
Каждая знаковая зона обладает индивидуальными особенностями, уникальным набором функций, который отражается в пространственных и эстетических решениях.

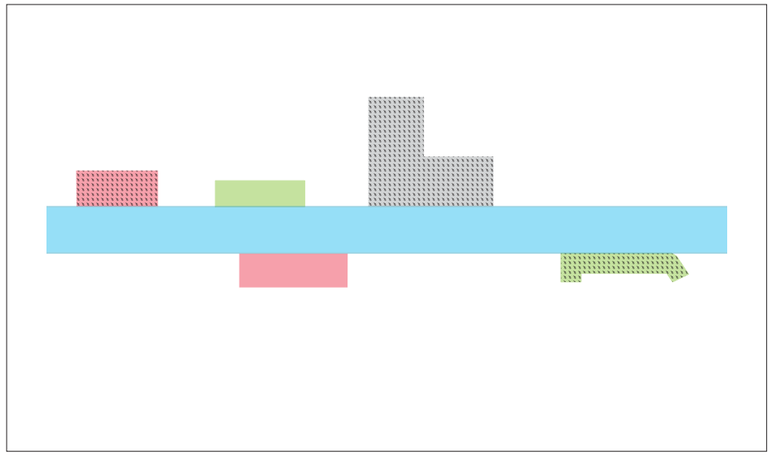

## АКЦЕНТИРОВАНИЕ ЗОН ВХОДОВ НА ТЕРРИТОРИИ ОБЪЕКТОВ ПРИТЯЖЕНИЯ
Зоны наиболее плотного пешеходного потока в узких и динамичных участках улицы.

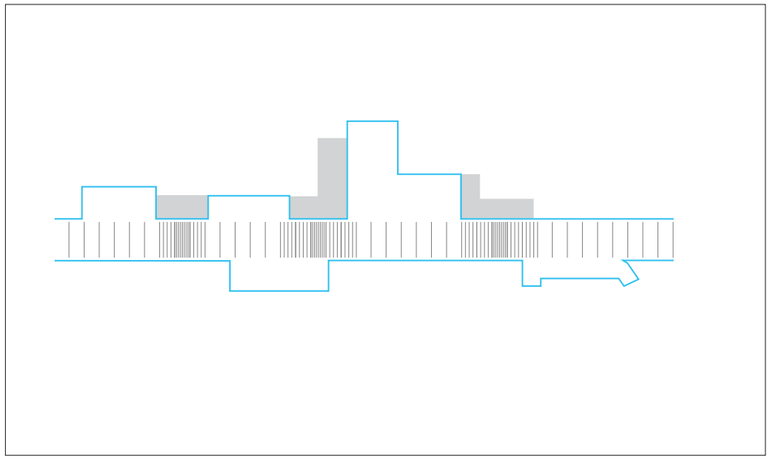

* См. О.В. Орельская, С.В. Петряев. Улица Большая Покровская. Прогулки по времени.

# ФУНКЦИОНАЛЬНОЕ ЗОНИРОВАНИЕ

**РЕАЛИЗАЦИЯ 2017 ГОД**

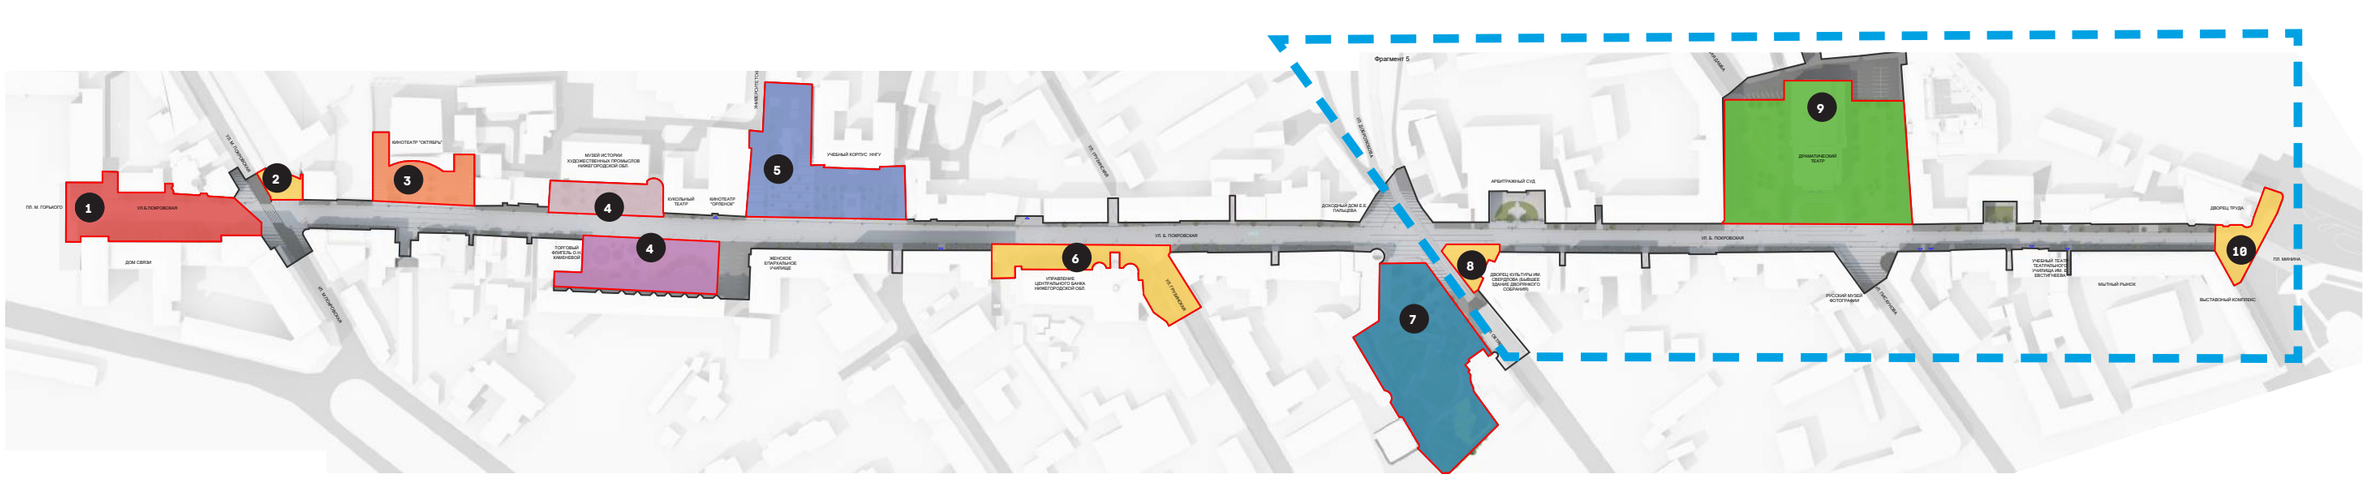


## ОБЩЕСТВЕННЫЕ ПРОСТРАНСТВА

### ОТ ПЛ. ГОРЬКОГО

Приветственная зона исторического центра города.

### МЕМОРИАЛ В.И. ЛЕНИНУ И НИЖЕГОРОДСКИМ МАРКСИСТАМ

Зона встреч для горожан и туристов на пересечении с Малой Покровской.

### ПЛОЩАДЬ ПЕРЕД КИНОТЕАТРОМ «ОКТЯБРЬ»

Малая городская площадь — место проведения сезонных ярмарок и фестивалей.

### «ДЕТСКАЯ» ПЛОЩАДЬ

Комфортное место для детей и родителей для игр, театральных постановок под открытым небом и ремесленных мастерских.

### СКВЕР ПЕРЕД ННГУ

Камерная территория для культурного тихого отдыха: концерты классической музыки, литературные чтения, публичные лекции.

### ТЕРРИТОРИЯ ПЕРЕД ЦЕНТРАЛЬНЫМ ФАСАДОМ. ЗДАНИЯ ГОСУДАРСТВЕННОГО БАНКА

Место отдыха у здания-достопримечательности, памятника нижегородского модерна.

### СКВЕР ИМ. Я.М. СВЕРДЛОВА

Сквер для всех горожан: прогрессивной молодежи, посетителей рынка выходного дня, местных жителей, любителей образовательных лекций

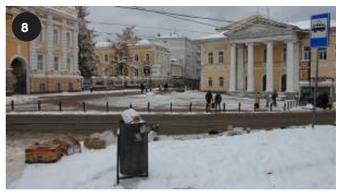

### ПЛОЩАДЬ ПЕРЕД ДВОРЯНСКИМ СОБРАНИЕМ

Точка сосредоточения городских символов: остановка кольцевого маршрута «двойка», открыточные виды на здание Дворянского собрания на фоне Кремля.

## ФУНКЦИОНАЛЬНЫЕ ЗОНЫ

- Место встречи и ожидания
- Зона активного отдыха в сквере им. Я.М. Свердлова
- Входная зона
- Детская зона у кукольного театра
- Площадь перед магазином-музеем «Художественные промыслы»
- Уличная площадка
- Сквер у ННГУ
- Зона культурного отдыха у Театра Драмы

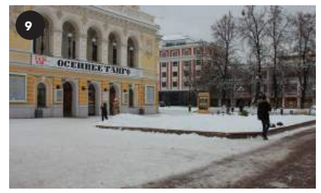


### ТЕАТРАЛЬНАЯ ПЛОЩАДЬ

Площадь и скверы рядом с Драматическим театром — традиционное место проведения музыкальных, театральных фестивалей и временных экспозиций.

### «ВОРОТА В КРЕМЛЬ»

Территория знакомства с самой старой площадью города и Нижегородским кремлем.

# ГЕНЕРАЛЬНЫЙ ПЛАН БЛАГОУСТРОЙСТВА УЛИЦЫ БОЛЬШАЯ ПОКРОВСКАЯ

**РЕАЛИЗАЦИЯ 2017 ГОД**

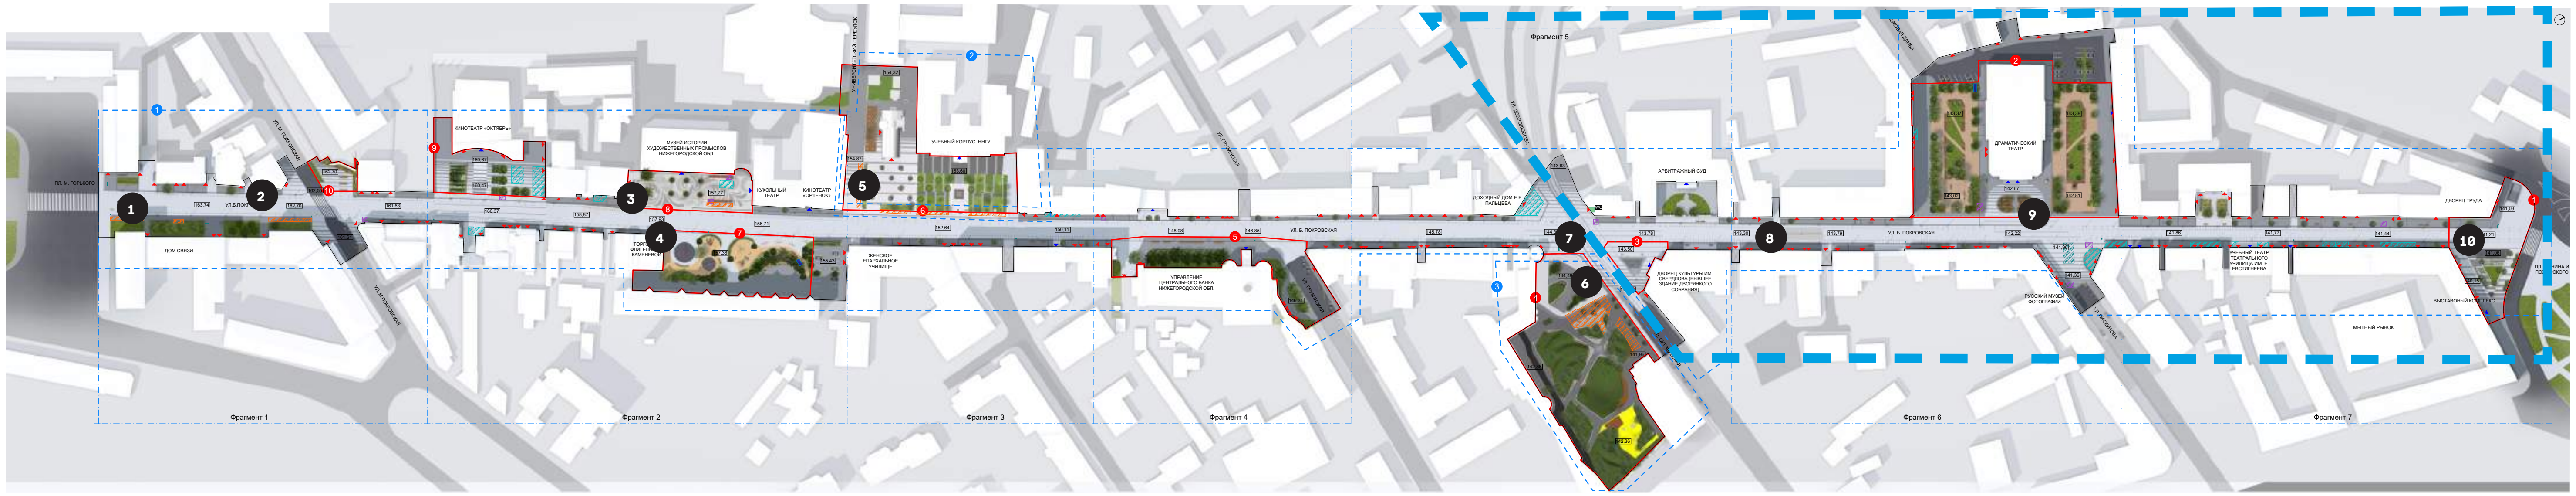

**1** ВХОДНАЯ ЗОНА ОТ ПЛ. ГОРЬКОГО

**3** «ДЕТСКАЯ» ПЛОЩАДЬ У МУЗЕЯ-МАГАЗИНА «ХУДОЖЕСТВЕННЫЕ ПРОМЫСЛЫ»

**5** СКВЕР ПЕРЕД ННГУ

**7** ПЛОЩАДЬ ПЕРЕД ДВОРЯНСКИМ СОБРАНИЕМ

**9** ТЕАТРАЛЬНАЯ ПЛОЩАДЬ

**2** МАЛАЯ ГОРОДСКАЯ ПЛОЩАДЬ У МЕМОРИАЛА

**4** ДЕТСКАЯ ПЛОЩАДКА

**6** СКВЕР ИМ. Я.М. СВЕРДЛОВА

**8** ЛИНЕЙНАЯ ЧАСТЬ БОЛЬШОЙ ПОКРОВСКОЙ УЛИЦЫ

**10** «ВОРОТА В КРЕМЛЬ»

# ГЕНЕРАЛЬНЫЙ ПЛАН БЛАГОУСТРОЙСТВА
## РЕАЛИЗАЦИЯ 2017 Г.

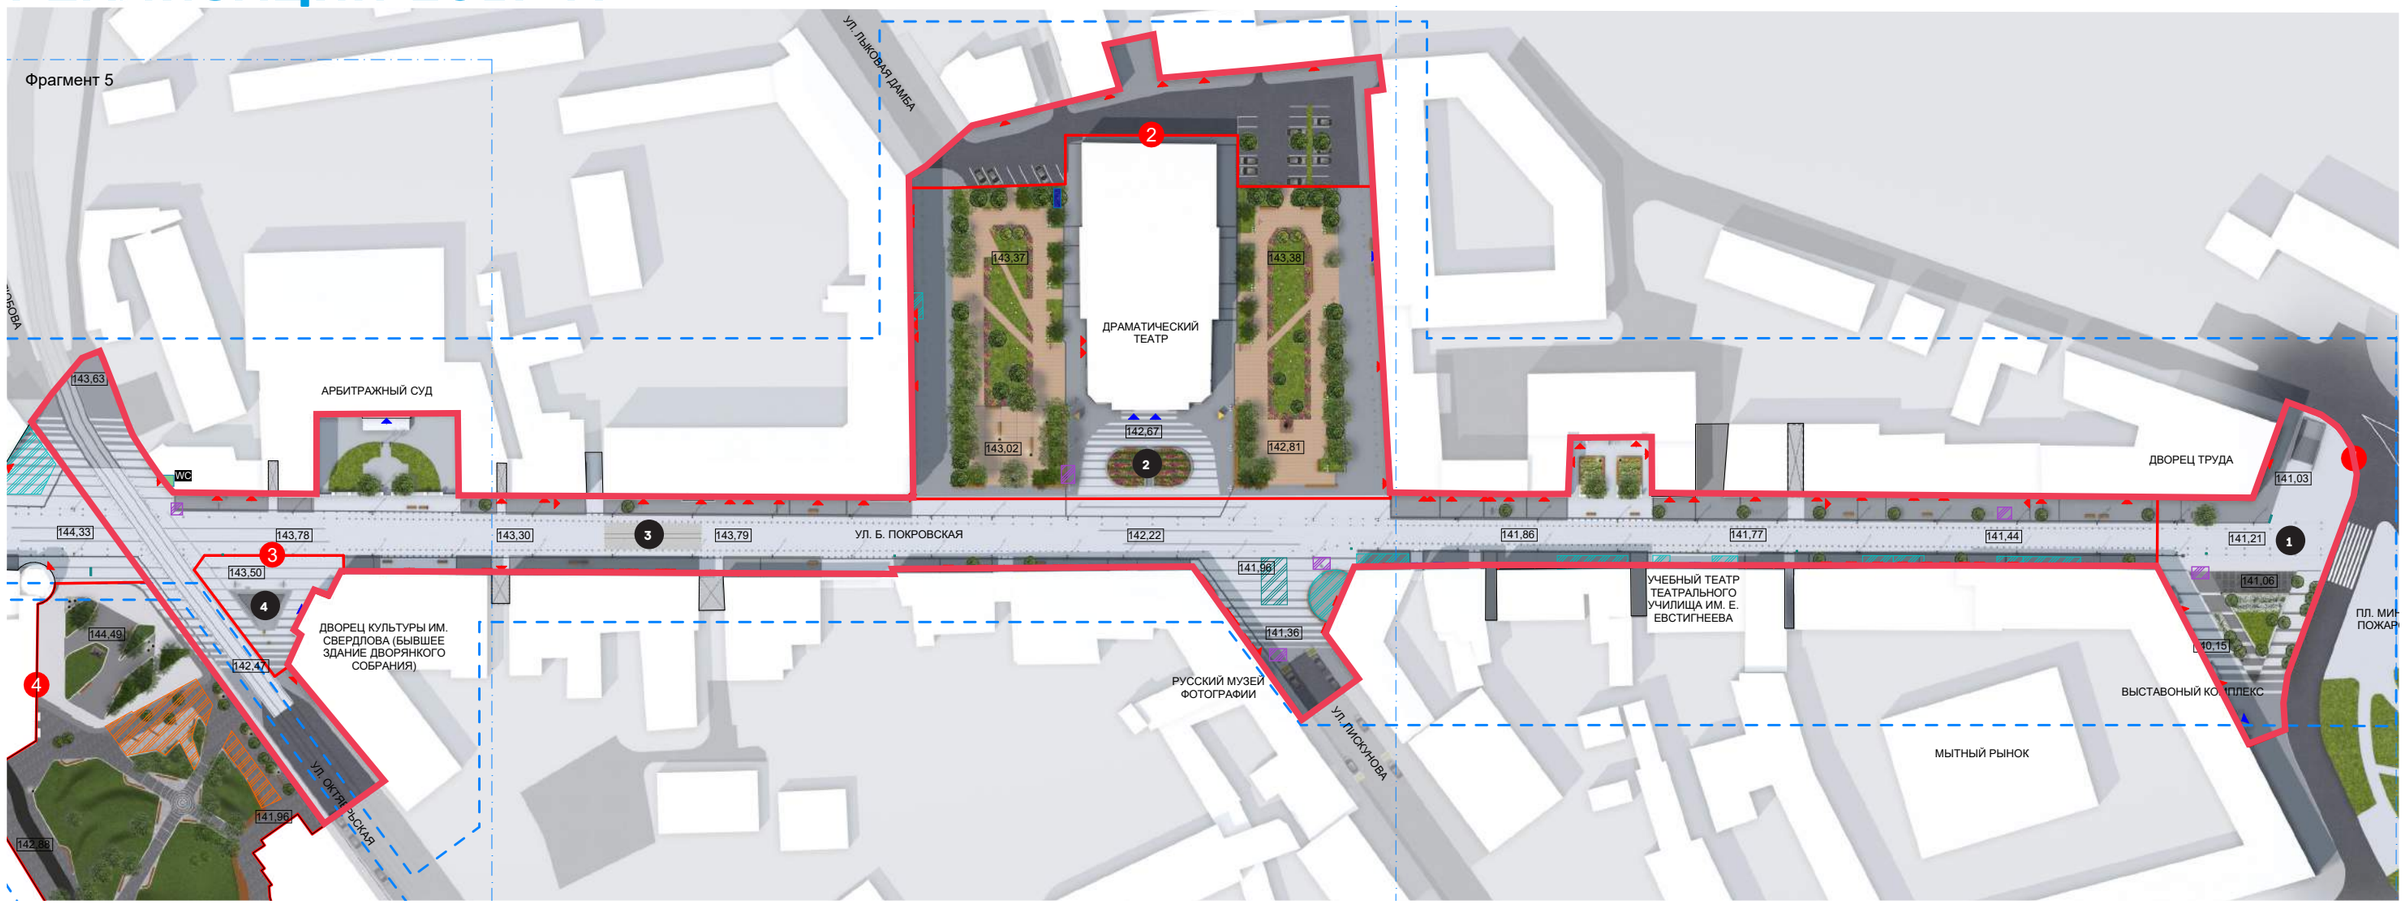


### 1 «ВОРОТА В КРЕМЛЬ»

### 2 ТЕАТРАЛЬНАЯ ПЛОЩАДЬ

### 3 ЛИНЕЙНАЯ ЧАСТЬ УЛИЦЫ

### 4 ПЛОЩАДЬ ПЕРЕД ДВОРЯНСКИМ СОБРАНИЕМ

# 1. ПРИНЦИПЫ МАСШТАБА МОЩЕНИЯ

### МЕЛКИЙ МАСШТАБ В УЗКИХ, ДИНАМИЧНЫХ УЧАСТКАХ УЛИЦЫ

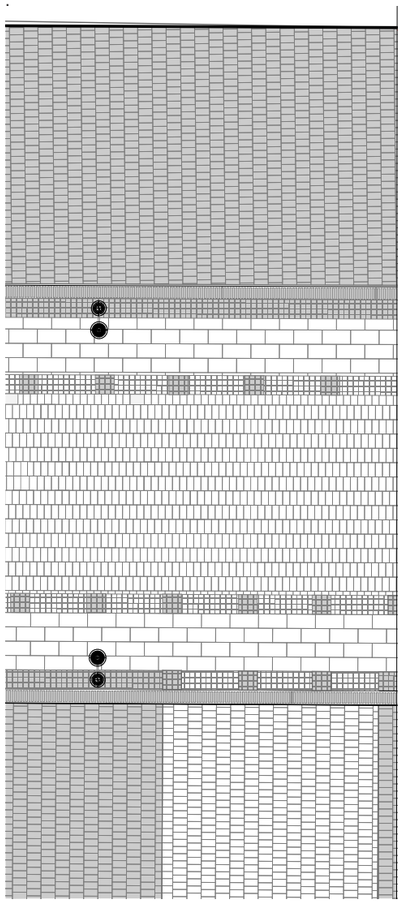

### ПЕРЕХОДНАЯ ЗОНА К ПЛОЩАДИ

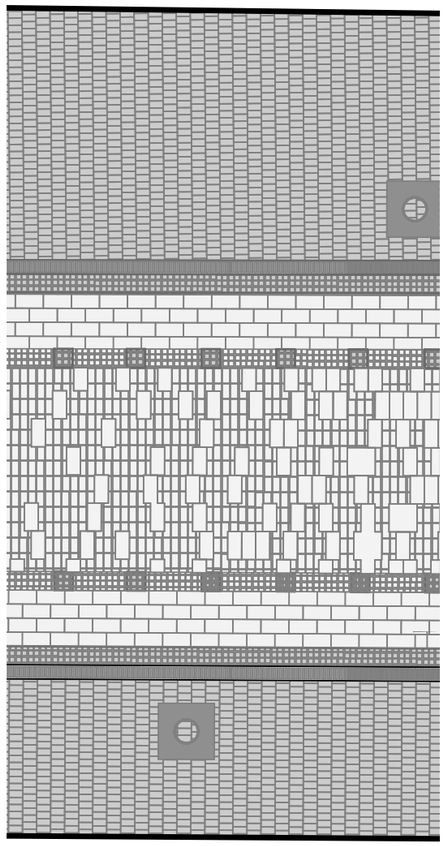

### КРУПНОЕ МОЩЕНИЕ ВЫХОДИТ НА БОЛЬШИЕ ПЛОЩАДИ

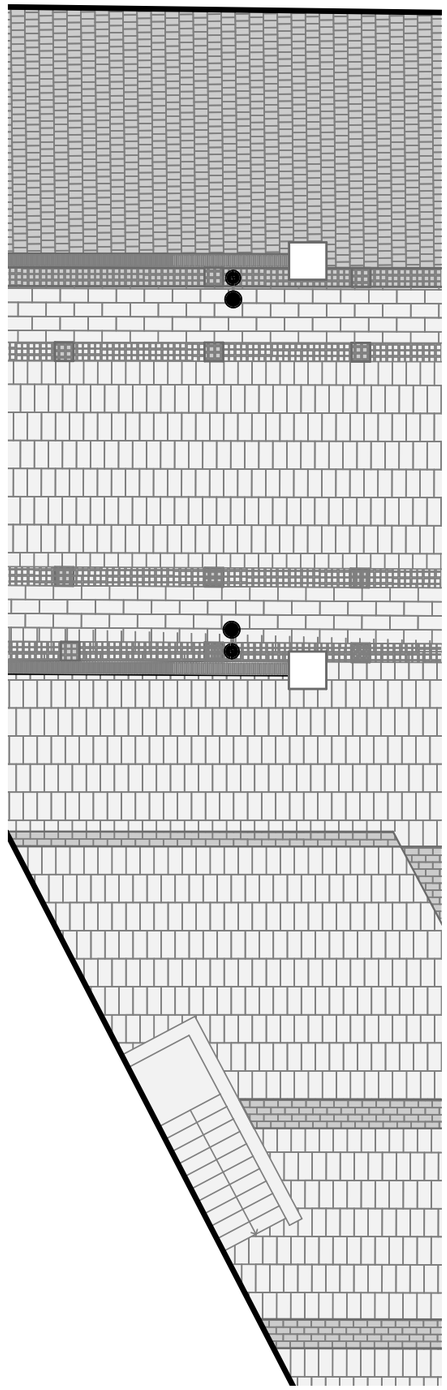

### СВЕТЛЫЙ ЦВЕТ- АКТИВНЫЙ ТРАНЗИТ

ОСНОВНАЯ ПЕШЕХОДНАЯ ЗОНА
БРУСЧАТКА ПОЛНОПИЛЕННАЯ «МАНСУРОВСКАЯ»

| | |
|---|---|
| Габариты | 150x300x80 мм |

ЗОНА ВЕЛОДОРОЖКИ
БРУСЧАТКА ПОЛНОПИЛЕННАЯ «МАНСУРОВСКАЯ»

| | |
|---|---|
| Габариты | 300x600x80 мм |

ГРАНИЦА ВЕЛОДОРОЖКИ
БРУСЧАТКА ПОЛНОПИЛЕННАЯ «МАНСУРОВСКАЯ»

| | |
|---|---|
| Габариты | 100x100x80 мм |

### ТЕМНЫЙ ЦВЕТ – ЗОНЫ ПРИТЯЖЕНИЯ

ГРАНИЦА ВЕЛОДОРОЖКИ
БРУСЧАТКА КОЛОТАЯ «ГАББРО»

| | |
|---|---|
| Габариты | 100x100x80 мм |

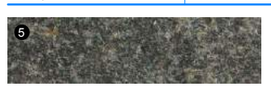

ПЕШЕХОДНАЯ ЗОНА У ЗДАНИЙ
БРУСЧАТКА ПОЛНОПИЛЕННАЯ «ГАББРО»

| | |
|---|---|
| Габариты | 150x300x80 мм |

# 2. ОБЩИЕ РЕШЕНИЯ ПО ОЗЕЛЕНЕНИЮ

**Возвращение «зеленого коридора» от пл. Горького до пл. Минина и Пожарского. Высадка деревьев вдоль линейной части улицы и в знаковых зонах.**

## ИДЕЯ:
## ВОЗВРАЩЕНИЕ ИСТОРИЧЕСКОЙ АЛЛЕИ ВДОЛЬ УЛИЦЫ

Озеленение вдоль ул. Большой Покровской, 60-ые годы 20-ого века.

## ВЕДОМОСТЬ ОЗЕЛЕНЕНИЯ

| НАЗНАЧЕНИЕ | ВЫСОТА | ДИАМЕТР КРОНЫ | КОЛИЧЕСТВО |
|---|---|---|---|
| Ясень обыкновенный «Нана» | 4–5 м | 2,5–4 м | 34 шт. |
| Клен красный «Ред Сансет» | 10–15 м | 5–8 м | 12 шт. |
| Вишня птичья | 10–15 м | 6–8 м | 18 шт. |

### ЛИНЕЙНЫЙ УЧАСТОК

**ОСНОВНЫЕ ПРОБЛЕМЫ**

— отсутствие равномерного озеленения вдоль пешеходного променада
— существующие кадки преграждают путь пешехода
— неухоженное озеленение

**МЕРОПРИЯТИЯ ПО БЛАГОУСТРОЙСТВУ**

— восстановление исторической аллеи вдоль улицы (высадка деревьев)
— высадка деревьев в уровень тротуара

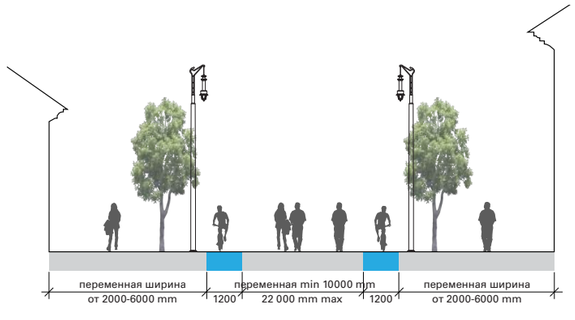


### ЗНАКОВЫЕ ЗОНЫ

**ОСНОВНЫЕ ПРОБЛЕМЫ**

— отсутствие озеленения
— неухоженное озеленение
— отсутствие единой концепции озеленения знаковых зон

**МЕРОПРИЯТИЯ ПО БЛАГОУСТРОЙСТВУ**

— высадка озеленения в трех уровнях: деревья, кустарники, травы
— уход за существующими деревьями
— разработка единой стратегии озеленения знаковых зон

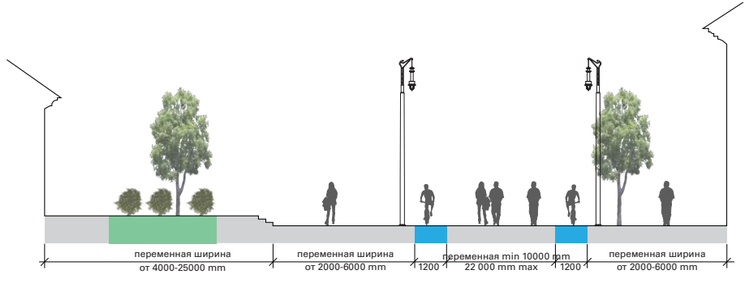

# ЗНАКОВАЯ ЗОНА 1:
# ВХОДНАЯ ЗОНА ПЕРЕД ПЛ. МИНИНА И ПОЖАРСКОГО

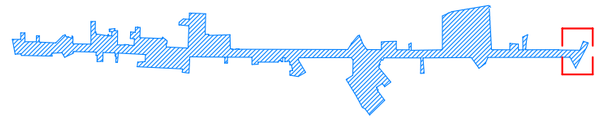

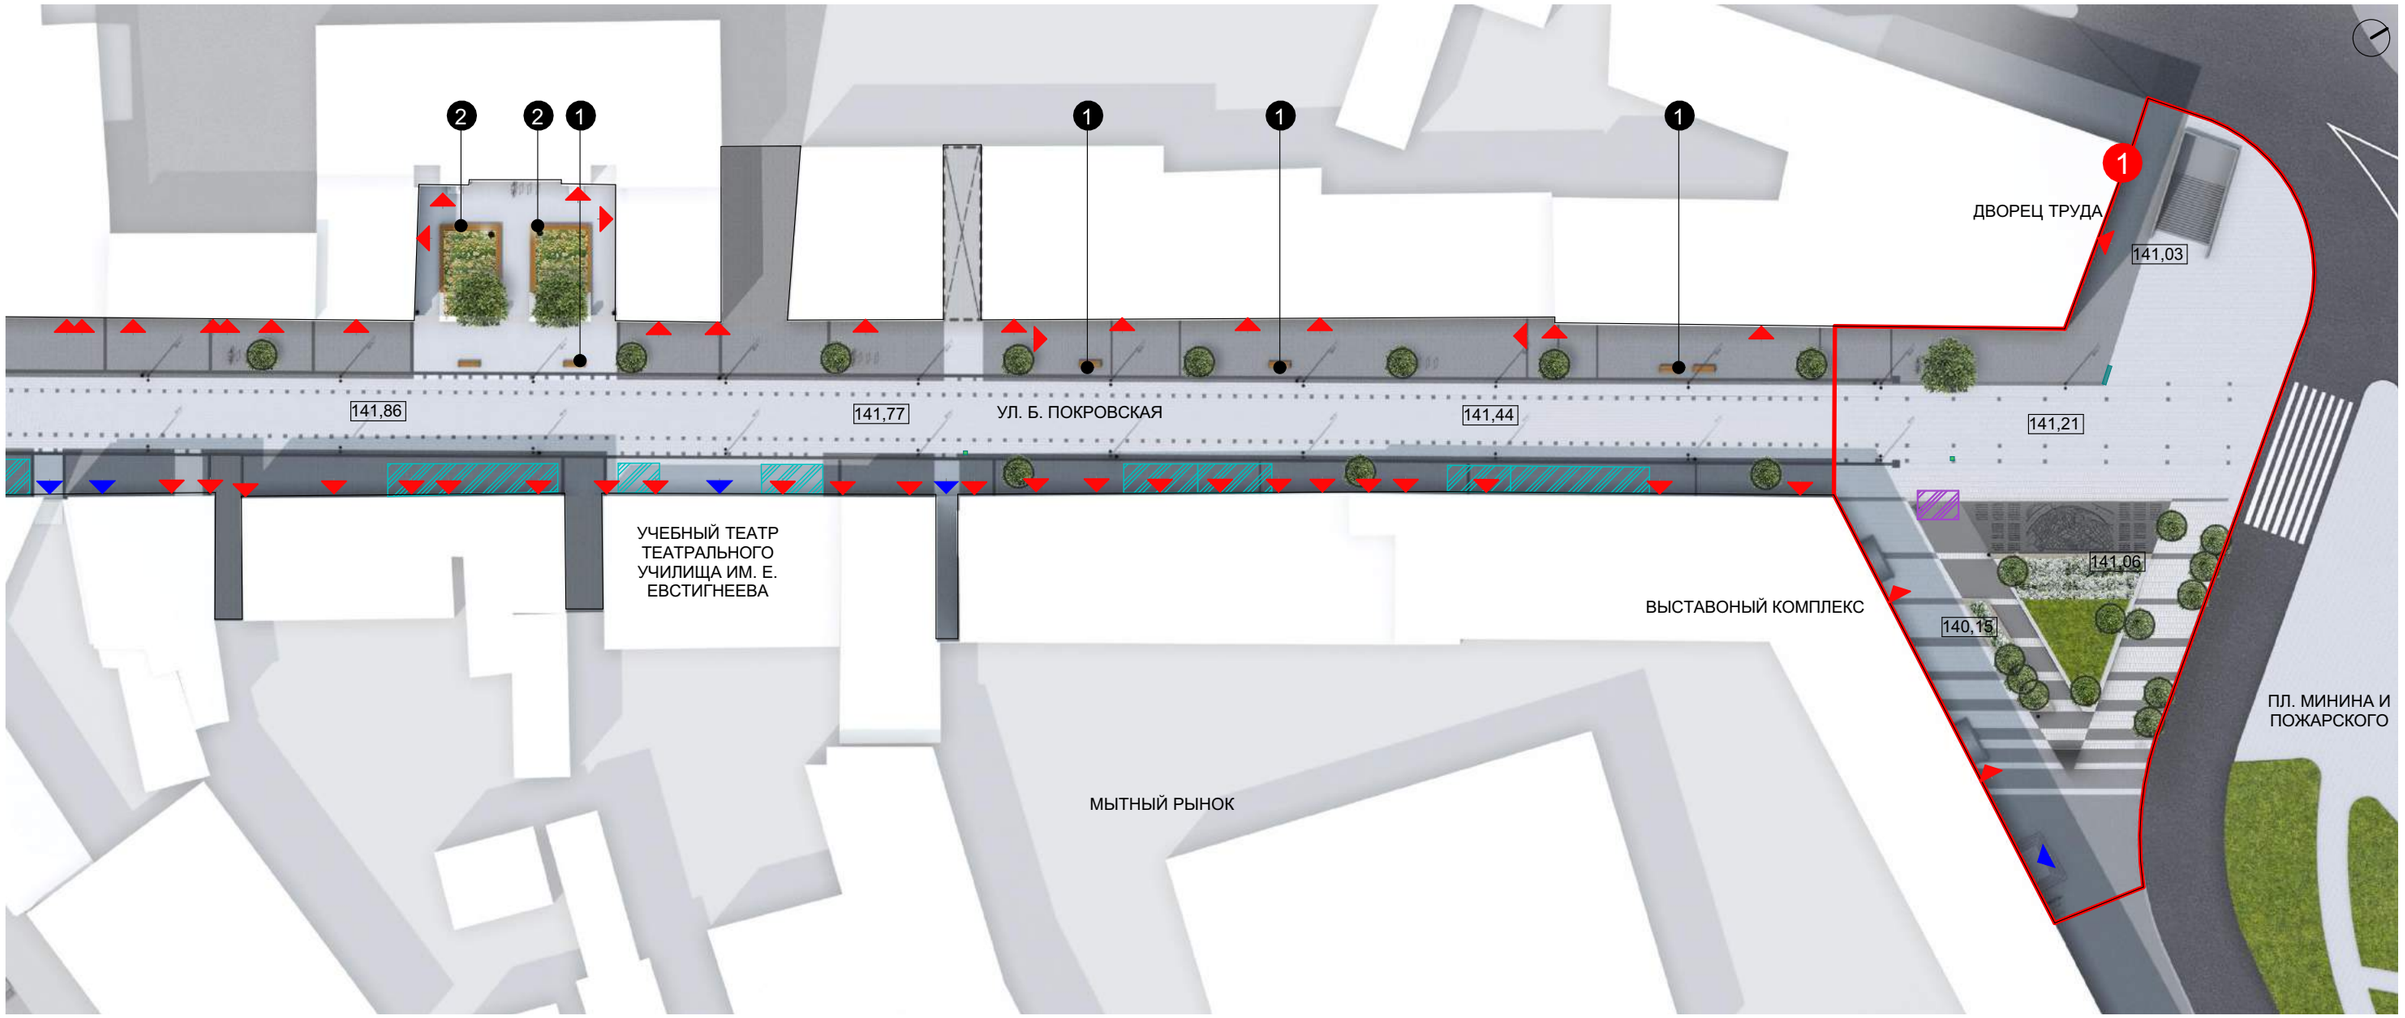


1 Знаковая зона №1. Зона встречи и ожидания в начале ул. Покровской

Входы в ключевые общественные пространста и точки притяжения

Входы в кафе, рестораны, магазины, жилые и административные здания и прочее

Асфальтовое покрытие дорог

Основное покрытие мощения пешеходной части — брусчатка пиленная “Мансуровская” 600*300 и 150*300 мм

Мощение пешеходной части у фасадов зданий — брусчатка пиленная “Габбро” 150*300 мм

Лоток для водоотведения с чугунной решеткой

Озеленение- газоны

Озеленение- цветник

Лиственные деревья существующие

Лиственные деревья высаживаемые

Фонарь исторический

Урна

Велопарковка

Навигационная стела

Навигационный указатель

Уличные скульптуры

Летние площадки общепита (существующие)

1 Скамья тип 1

2 2 Скамья тип 13

# ВХОДНАЯ ЗОНА ПЕРЕД ПЛ. МИНИНА И ПОЖАРСКОГО

## МАЛЫЕ АРХИТЕКТУРНЫЕ ФОРМЫ

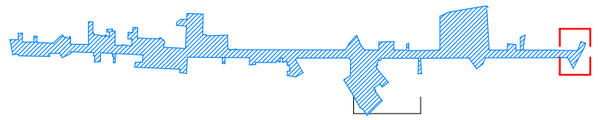

План М1:100

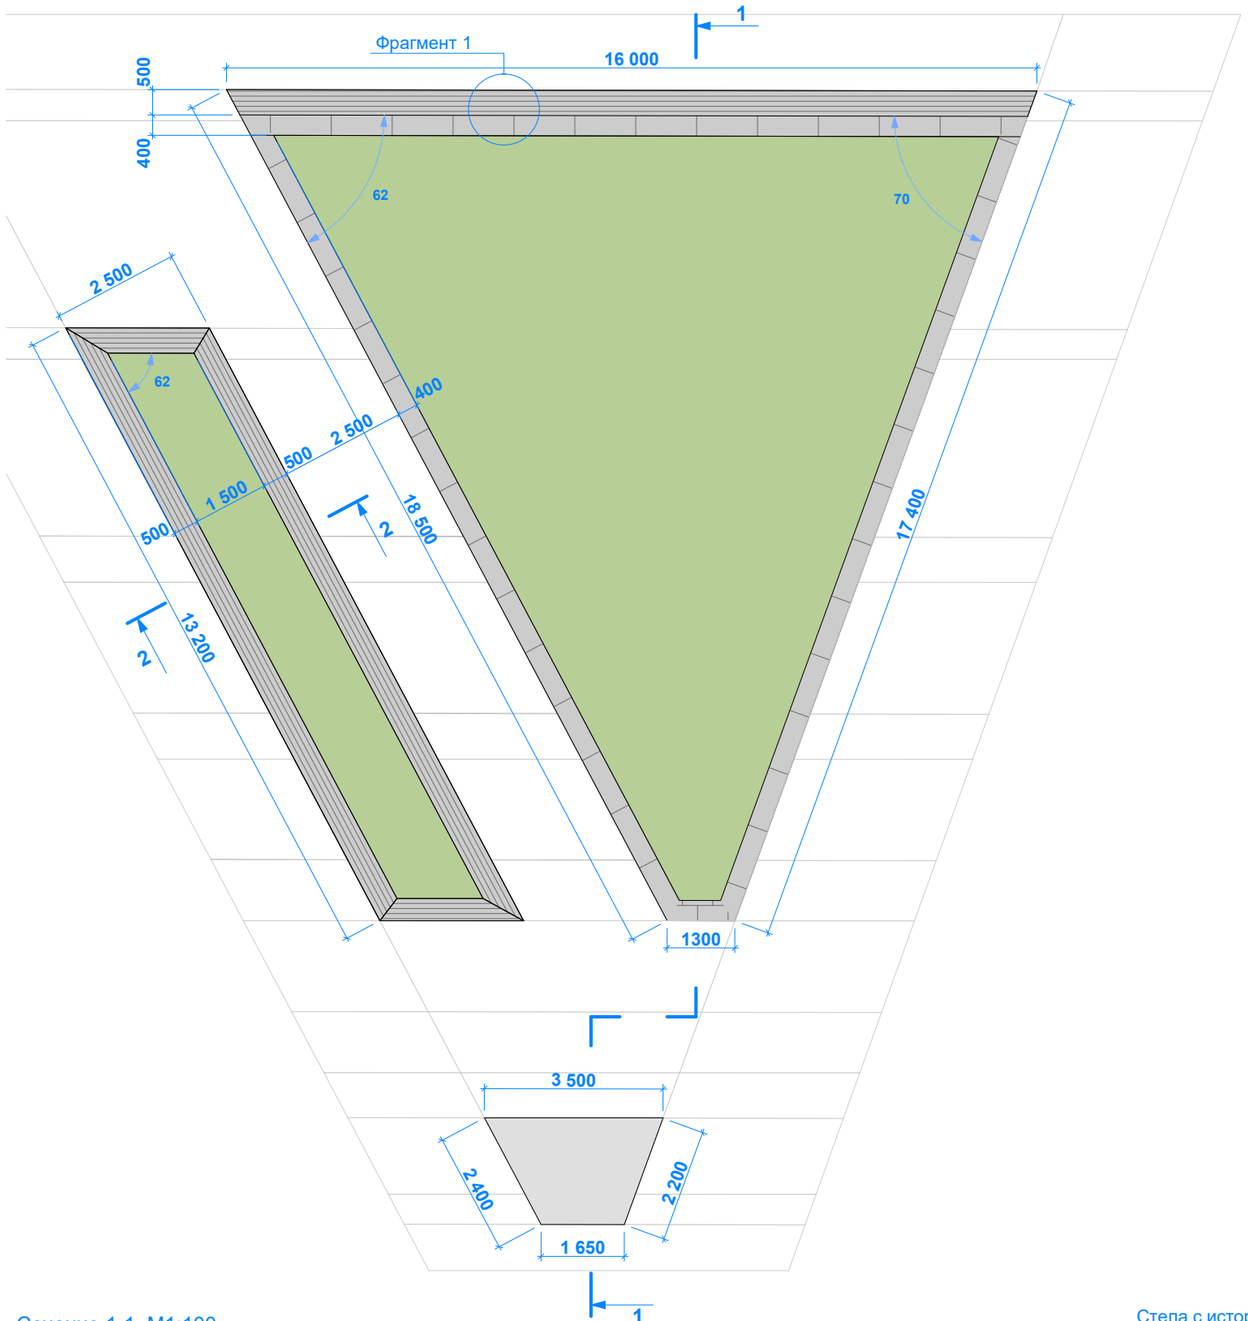


Сечение 1-1. М1:100

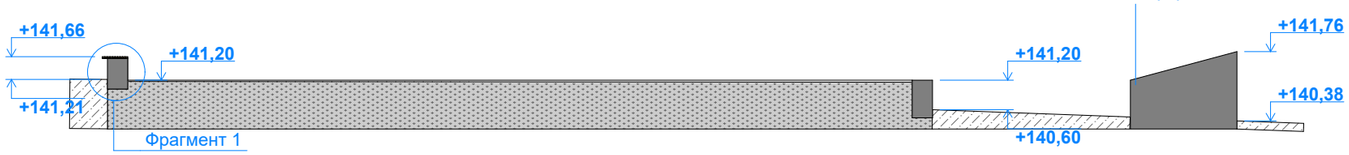


Клумба со скамьей на рельефе

Каркас – гранитные блоки. Мансуровский гранит.
Скамья – настил из окрашенной деревянной доски на металлокаркасе

Сечение 2-2. М1:50

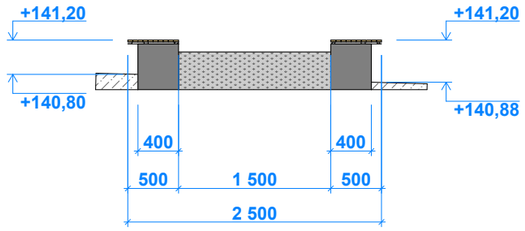


Фрагмент 1. М1:20

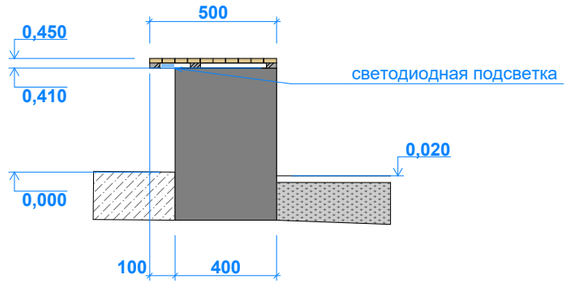


Лавка-настил из покрашенной доски. Цвет покраски – RAL 7038

Мансуровский гранит

Грунт

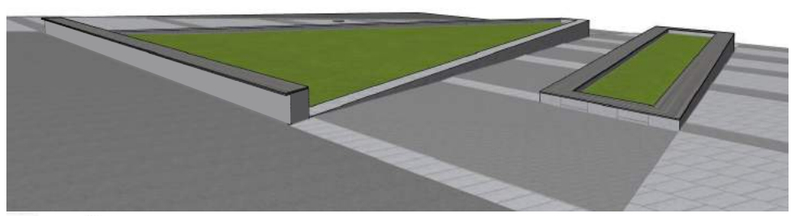

# ВХОДНАЯ ЗОНА ПЕРЕД ПЛ. МИНИНА И ПОЖАРСКОГО
## РЕШЕНИЯ ПО ОЗЕЛЕНЕНИЮ

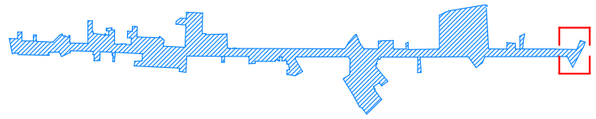

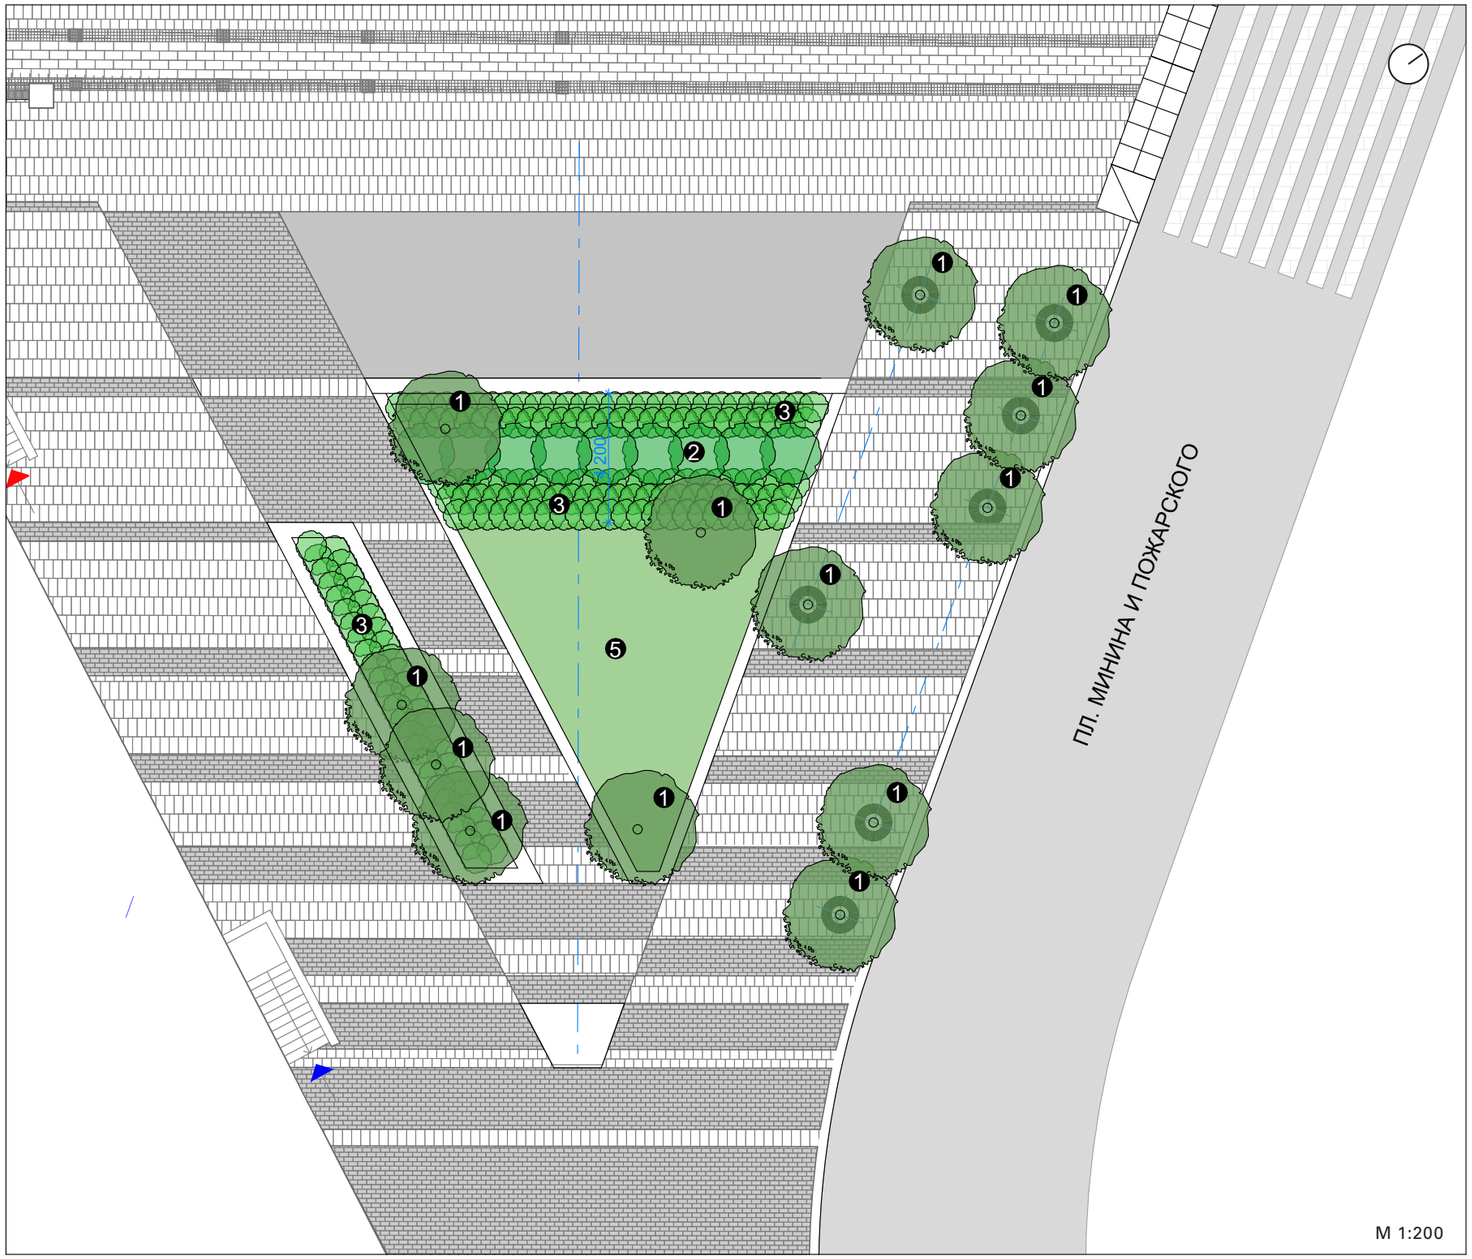


❶ Липа мелколистная «Ранчо»
*Tilia cordata «Rancho»*

❷ Гортензия метельчатая «Фантом»
*Hydrangea paniculata «Phantom»*

❸ Спирея японская
*Spiraea japonica*

❹ Спирея японская
*Spiraea japonica*

❺ Газон

Т.5 Липа мелколистная «Ранчо»
Tilia cordata «Rancho»

ВЫСОТА 10-12м
ДИАМЕТР КРОНЫ 5м

В.4 Гортензия метельчатая «Фантом»
Hydrangea paniculata «Phantom»

ВЫСОТА 2м
ДИАМЕТР КРОНЫ 2м

В.13 Спирея японская
Spiraea japonica

ВЫСОТА 0,6-1,2м
ДИАМЕТР КРОНЫ 0,6-1,2м

# ВХОДНАЯ ЗОНА ПЕРЕД ПЛ. МИНИНА И ПОЖАРСКОГО
## ВИЗУАЛИЗАЦИЯ

Фактическое состояние

### ПРОЕКТНОЕ ПРЕДЛОЖЕНИЕ

# КУРДОНЕР ДОМА №9 МАЛЫЕ АРХИТЕКТУРНЫЕ ФОРМЫ

Скамья тип 13

Каркас из металлическй трубы 40х 20 мм.
Сидение – термодревесина (доска с сечение 50х 18 мм)

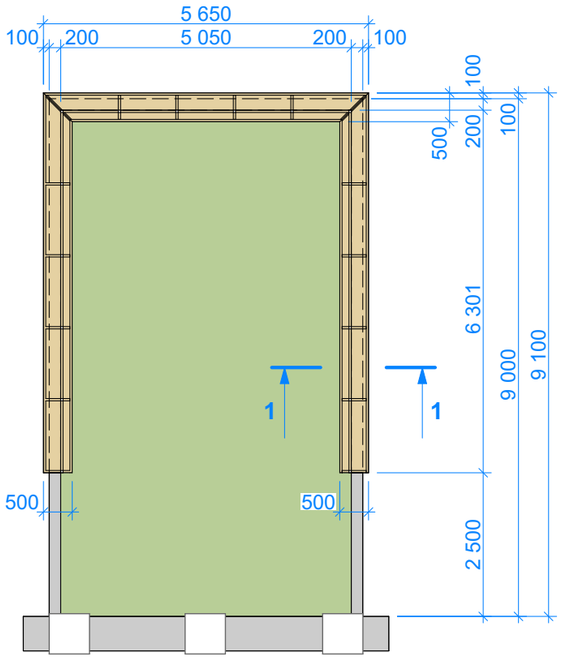


Сечение 1-1

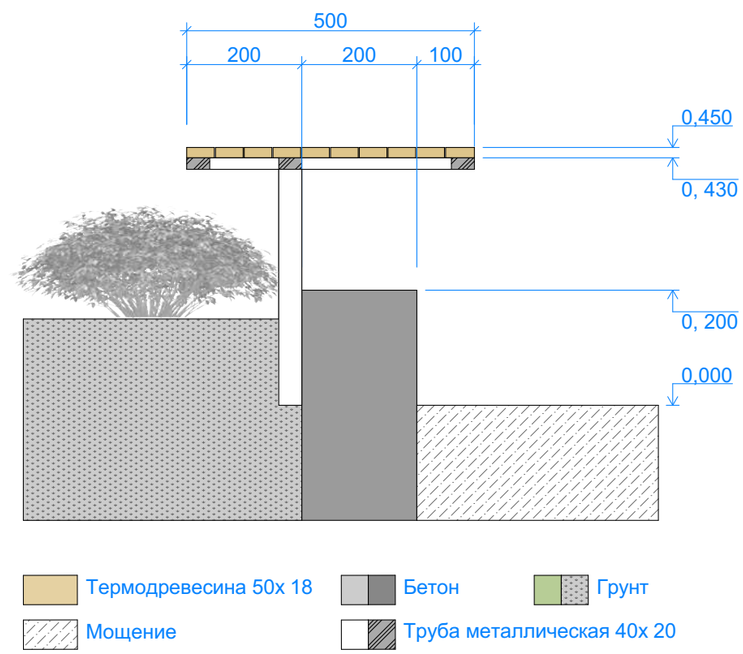

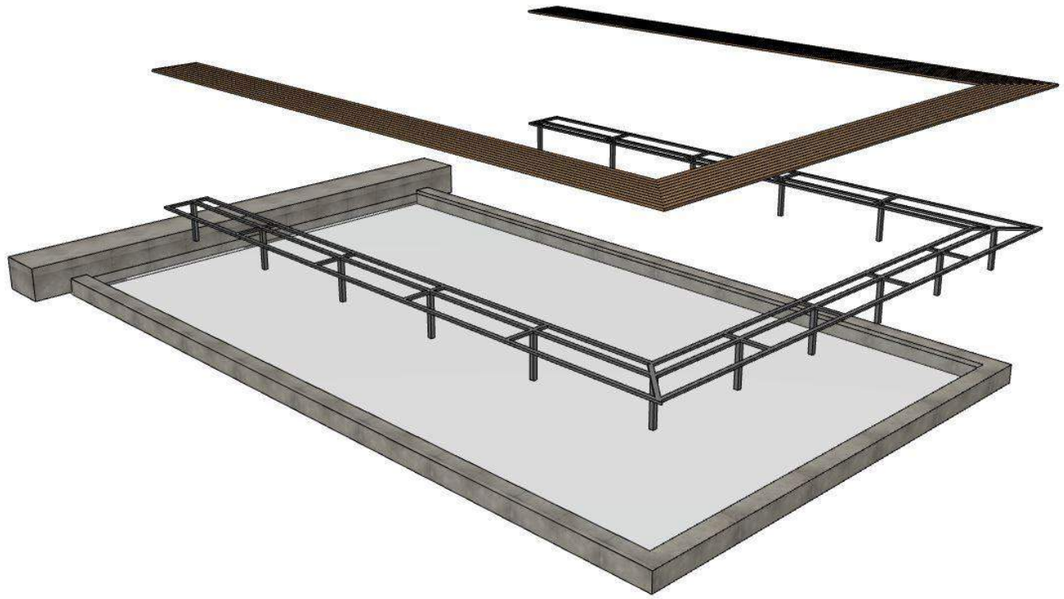

# КУРДОНЕР ДОМА №9 РЕШЕНИЯ ПО ОЗЕЛЕНЕНИЮ

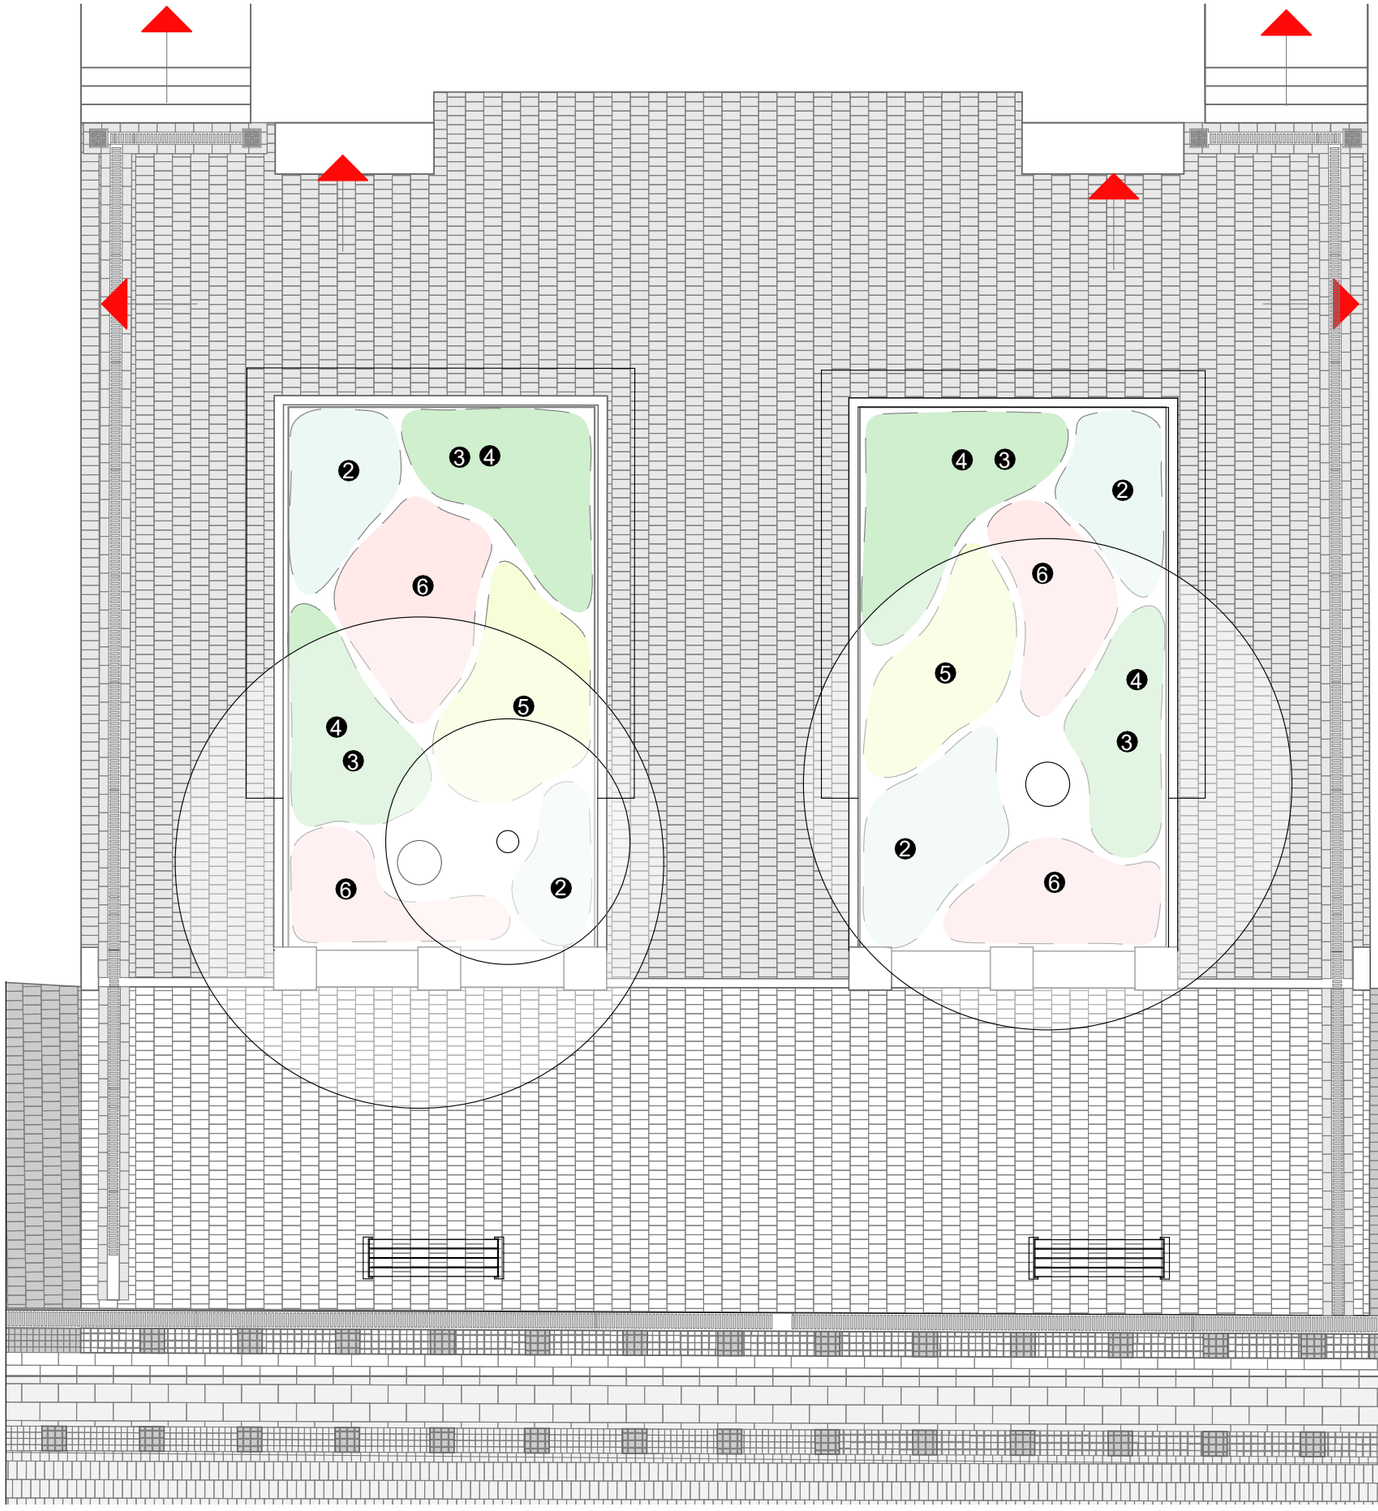


Территория двора дома № 9 - небольшой тенистый сад для спокойного отдыха. Под существующими березами создаются теневые цветники в природном стиле с включением ярких цветов.

❶ Ясень обыкновенный "Нана"
Fraxinus excelsior "Nana" (высота при посадке 3-4 м)

Тиарелла сердцелистная
*Tiarella cordifolia*
(декоративнолистное, цветение: май-июнь)

Нарцисс
*Narcissus*
(цветение: май)

Хоста гибридная
*Hosta hybrida*
(декоративнолистное, цветение: июль-сентябрь)

Манжетка мягкая
*Alchemilla mollis*
(цветение: июнь-август)

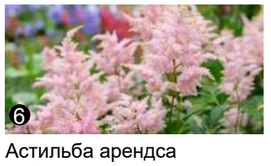


Астильба арендса
*Astilbe arendsii*
(цветение: июнь-август)

# ЗНАКОВАЯ ЗОНА 2: ТЕАТРАЛЬНАЯ ПЛОЩАДЬ

## ИДЕЯ: ВОЗВРАЩЕНИЕ ИСТОРИЧЕСКОЙ КОНФИГУРАЦИИ КАРЕТНОГО ЗАЕЗДА К ТЕАТРУ ДРАМЫ

Театральная площадь, до 1913 г.

2 Знаковая зона №2. Театральная площадь

Входы в ключевые общественные пространста и точки притяжения

Входы в кафе, рестораны, магазины, жилые и административные здания и прочее

Асфальтовое покрытие дорог
Основное покрытие мощения пешеходной части- брусчатка полнопиленая «Мансуровская» 600*300 и 150*300

Мощение пешеходной части у фасадов зданий - брусчатка полнопиленная «Габбро» 150*300

Мощение пешеходной части на Театральной площади - Брусчатка гранитная «Ала-носкуа» (300х600 мм)

Лоток водоотведения

Озеленение —газоны

Хвойные деревья существующие

Лиственные деревья существующие

Хвойные деревья высаживаемые

Лиственные деревья высаживаемые

Фонарь исторический (существующий)

Ограждение тип 2

Современный фонарь торшерного типа

Урна

Велопарковка

Навигационный указатель

Уличные скульптуры

Летние площадки общепита(существующие)

Мобильный автономный туалетный модуль

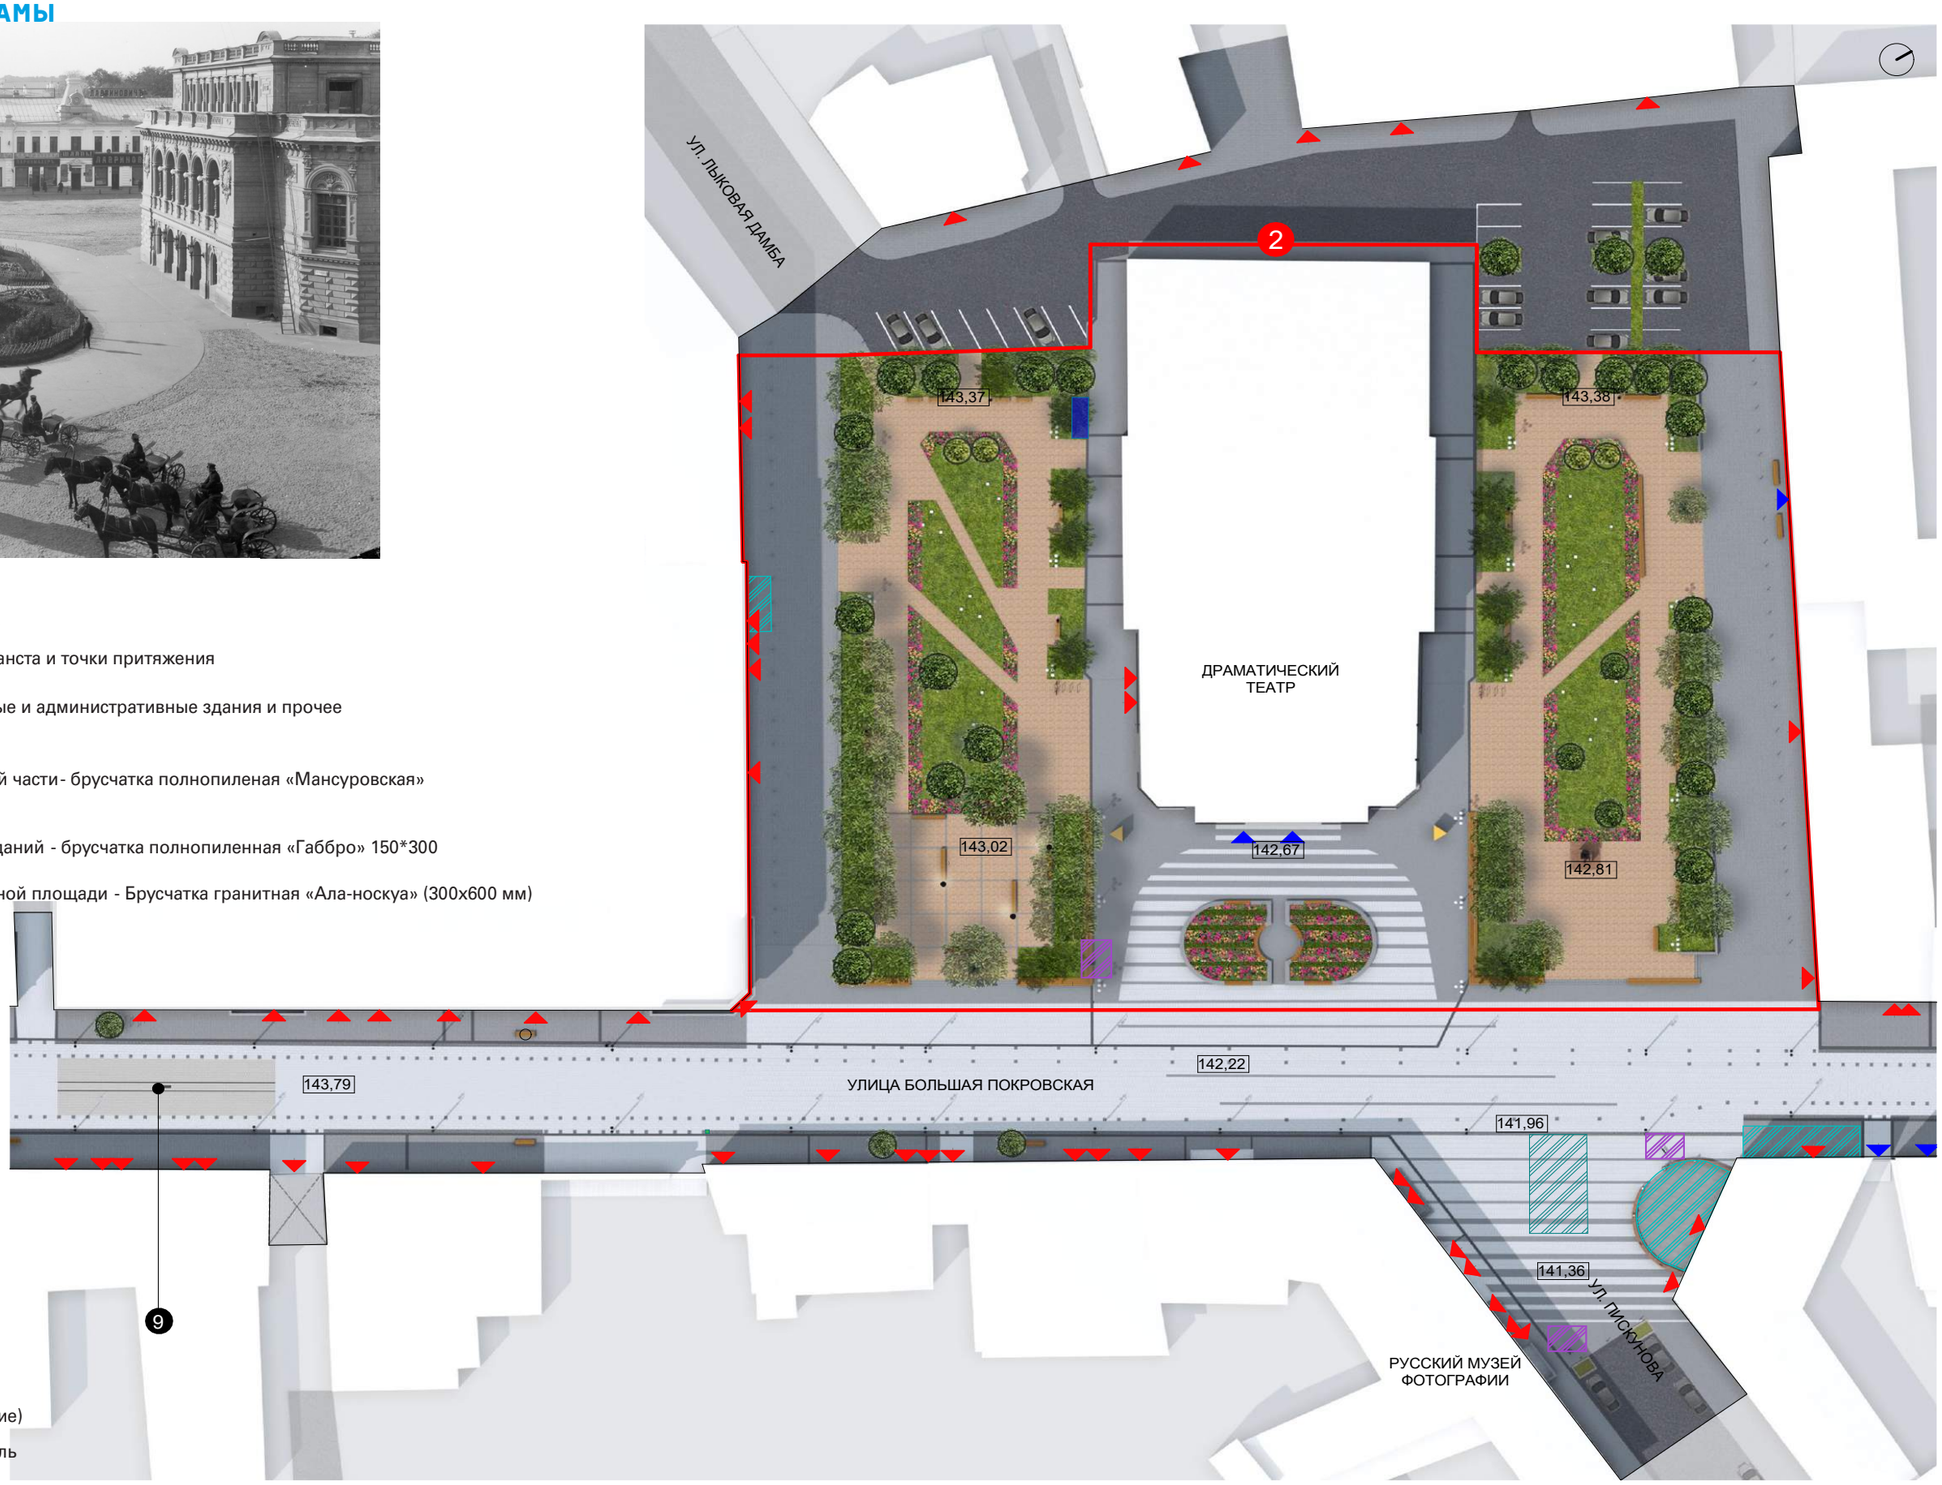

# ТЕАТРАЛЬНАЯ ПЛОЩАДЬ МАЛЫЕ АРХИТЕКТУРНЫЕ ФОРМЫ

## Клумба перед Драмтеатром

Каркас – монолитный железобетон
Сидения лавок – термодревесина

По периметру – встроенная подсветка

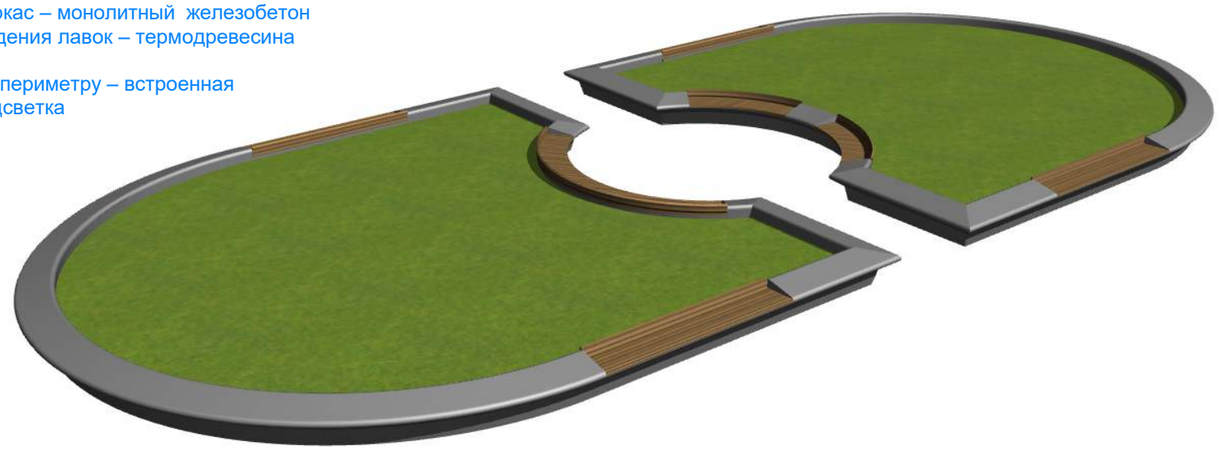

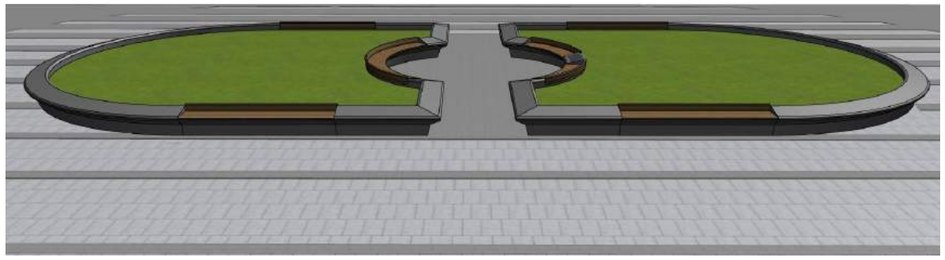

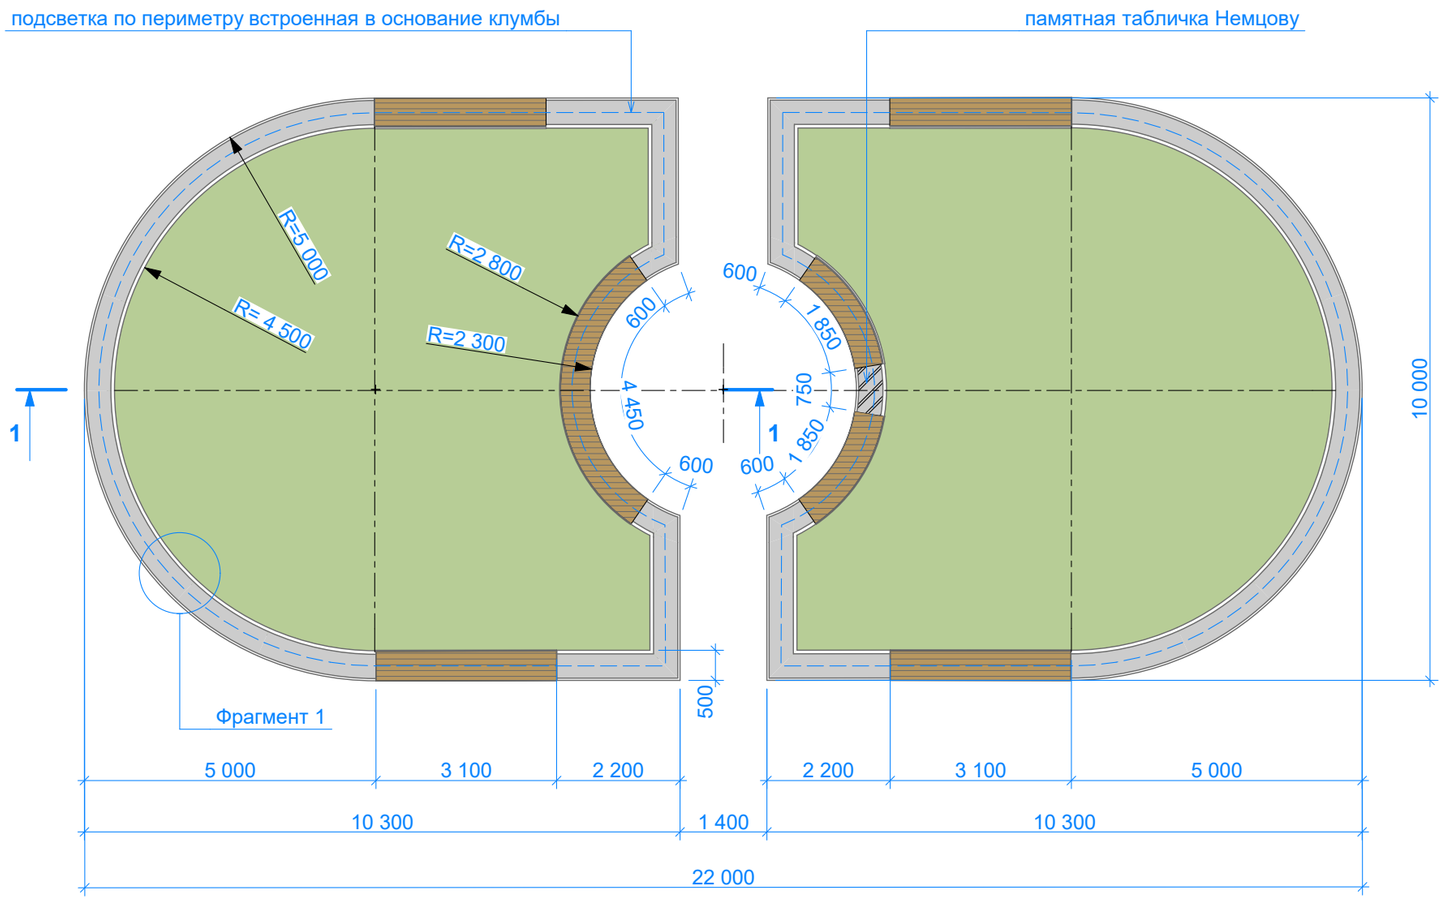


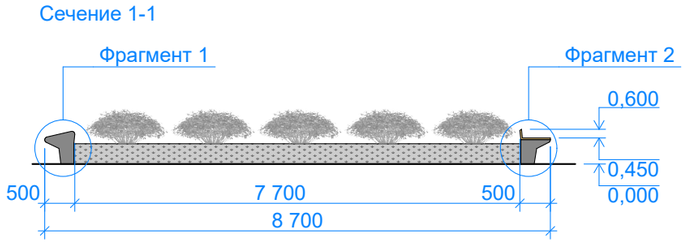

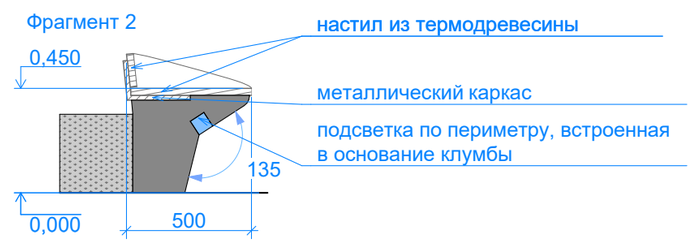


Скамья-настил из термодревесины
Бетон
Грунт

# СКВЕР. ВЫСТАВОЧНАЯ ЗОНА МАЛЫЕ АРХИТЕКТУРНЫЕ ФОРМЫ
# ПЕРИМЕТРАЛЬНАЯ СКАМЬЯ

Скамья тип 7

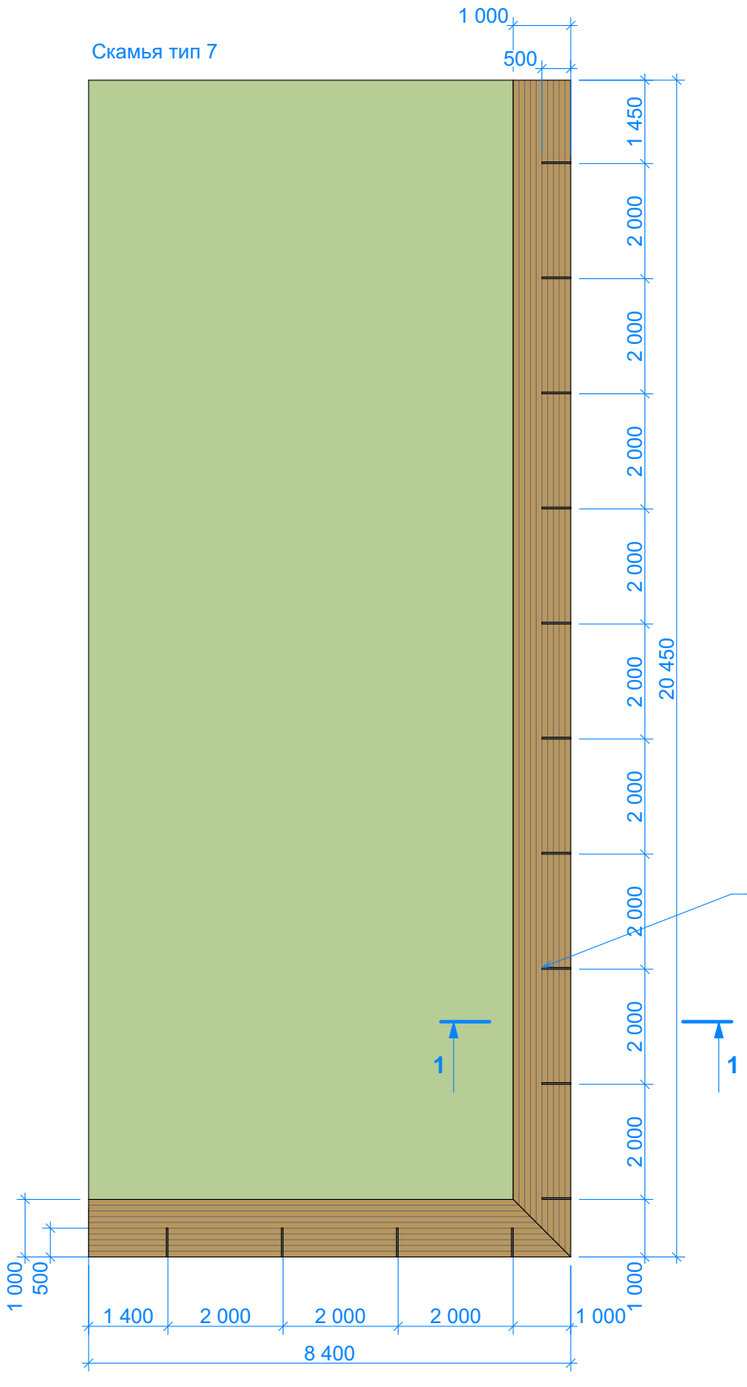


Скамья тип 7.1

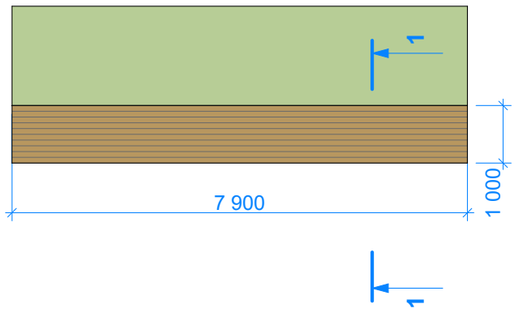


Сечение 1-1

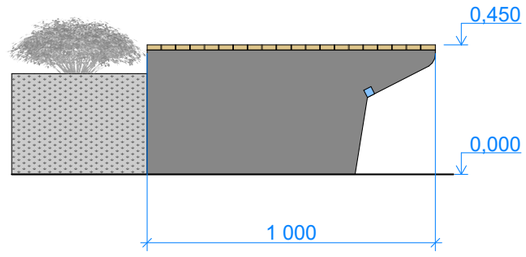


Видовая точка

Скамья тип 7

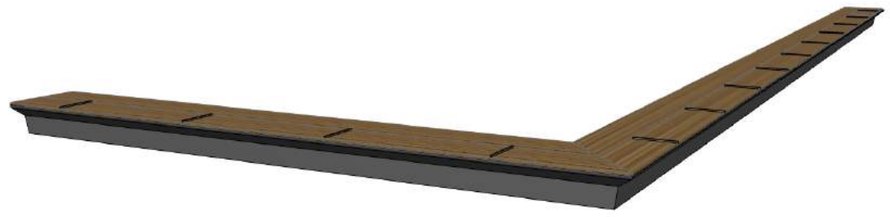

Скамья тип 7.1

Скамья-настил из термодревесины

Бетон

Грунт

## Скамья тип 7 и 7.1 в сквере Драмтеатра

Каркас – монолитный железобетон
Сидения лавок – термодревесина

По периметру – встроенная подсветка

Антивандальные разграничители из металлической трубы 20х 20 мм

# ТЕАТРАЛЬНАЯ ПЛОЩАДЬ, СКВЕРЫ
## РЕШЕНИЯ ПО ОЗЕЛЕНЕНИЮ

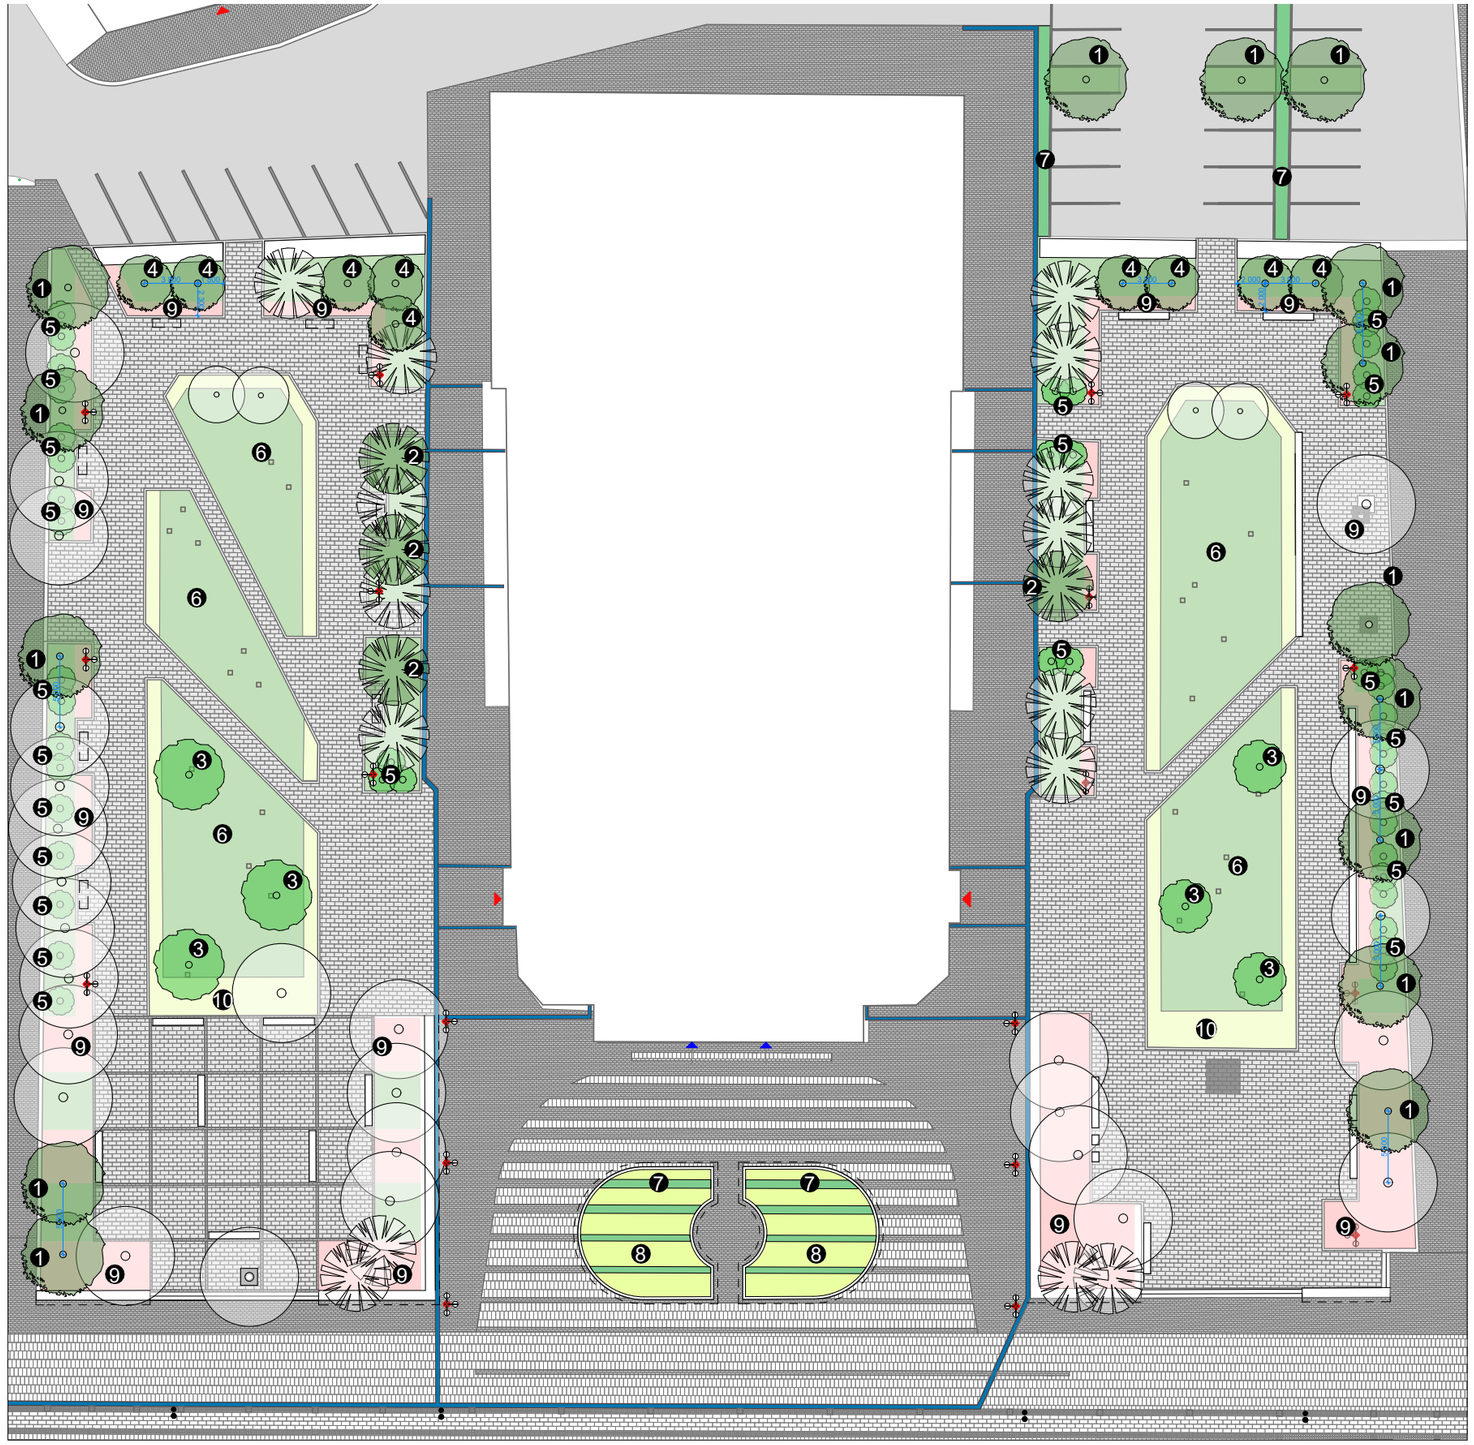

Главным ландшафтным акцентом театральной площади является цветник, воссоздающий историческую форму и имеет рисунок, перекликающиеся с мощением. Восстанавливается рядовая посадка из липы мелколистной в скверах у театра драмы, выполняющая защитную функцию. Высаживаются цветники и красивоцветущие кустарники для поддержания декоративности в течение всего сезона.

❶ Дерево липа мелколистная
*Tilia cordata* (высота при посадке 3-5 м)

❷ Ель колючая
*Picea pungens «Glauca»* (высота при посадке 2-3 м)

❸ Яблоня декоративная «Ола»
Malus «Ola» (высота при посадке 2-3 м)

❹ Кустарник сирень обыкновенная
syringia vulgaris (высота при посадке 1,5 -2м)

❺ Кустарник гортензия метельчатая
*Hydrangea paniculata «Phantom»*(высота при посадке 1,5 -2м)

❻ Газон

❼ Смородина альпийская *Ribes alpinum*
(стриженная живая изгородь высота 0,4 м)

❽ Цветник Тип 1

Тюльпаны
*Tulipa*
(цветение: май)

Пион молочноцветковый
*Paeonia lactiflora «Sarah Bernard»*
(цветение: июнь)

Шалфей дубравный
*Salvia nemorosa*
(цветение: июнь-август)

Гортензия метельчатая «Бобо»
Hydrangea paniculata «Bobo»
(цветение: июль-сентябрь)

Лисохвост луговой
*Alopecurus pratensis*
*Aureovariegatus*
(декоративнолистное)

Очиток видный
*Sedum spectabile*

❾ Цветник Тип 2

Тюльпаны
*Tulipa*
(цветение: май)

Астильба Арендса "Америка"
*Astilbe arendsii «Amerika»*
(цветение июнь-август)

Герань крупнокорневищная
*Geranium macrorrhizum*
(цветение: июнь-июль)

Манжетка мягкая
*Alchemilla mollis*
(цветение: июнь-август)

Гейхера гибридная
*Heuchera hybrida*
(декоративнолистное)

❿ Цветник Тип 3

Тюльпаны
*Tulipa*
(цветение: май)

Герань крупнокорневищная
*Geranium macrorrhizum*
(цветение: июнь-июль)

Шалфей дубравный
*Salvia nemorosa*
(цветение: июнь-август)

Хоста головчатая
*Hosta capitata*
(декоративнолистное,
цветение: июль-сентябрь)

# ТЕАТРАЛЬНАЯ ПЛОЩАДЬ
## ВИЗУАЛИЦАЦИЯ

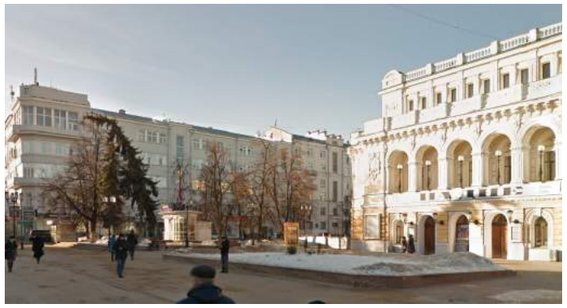

Фактическое состояние

### ПРОЕКТНОЕ ПРЕДЛОЖЕНИЕ

# ЛИНЕЙНЫЙ УЧАСТОК.
# ИСТОРИЧЕСКАЯ СИГНАЦИЯ – РЕЛЬСЫ
# ВИЗУЛИЗАЦИЯ

Фактическое состояние

## ПРОЕКТНОЕ ПРЕДЛОЖЕНИЕ

# ЗНАКОВАЯ ЗОНА 3:
# ПЛОЩАДЬ ПЕРЕД ЗНАНИЕМ ДВОРЯНСКОГО СОБРАНИЯ

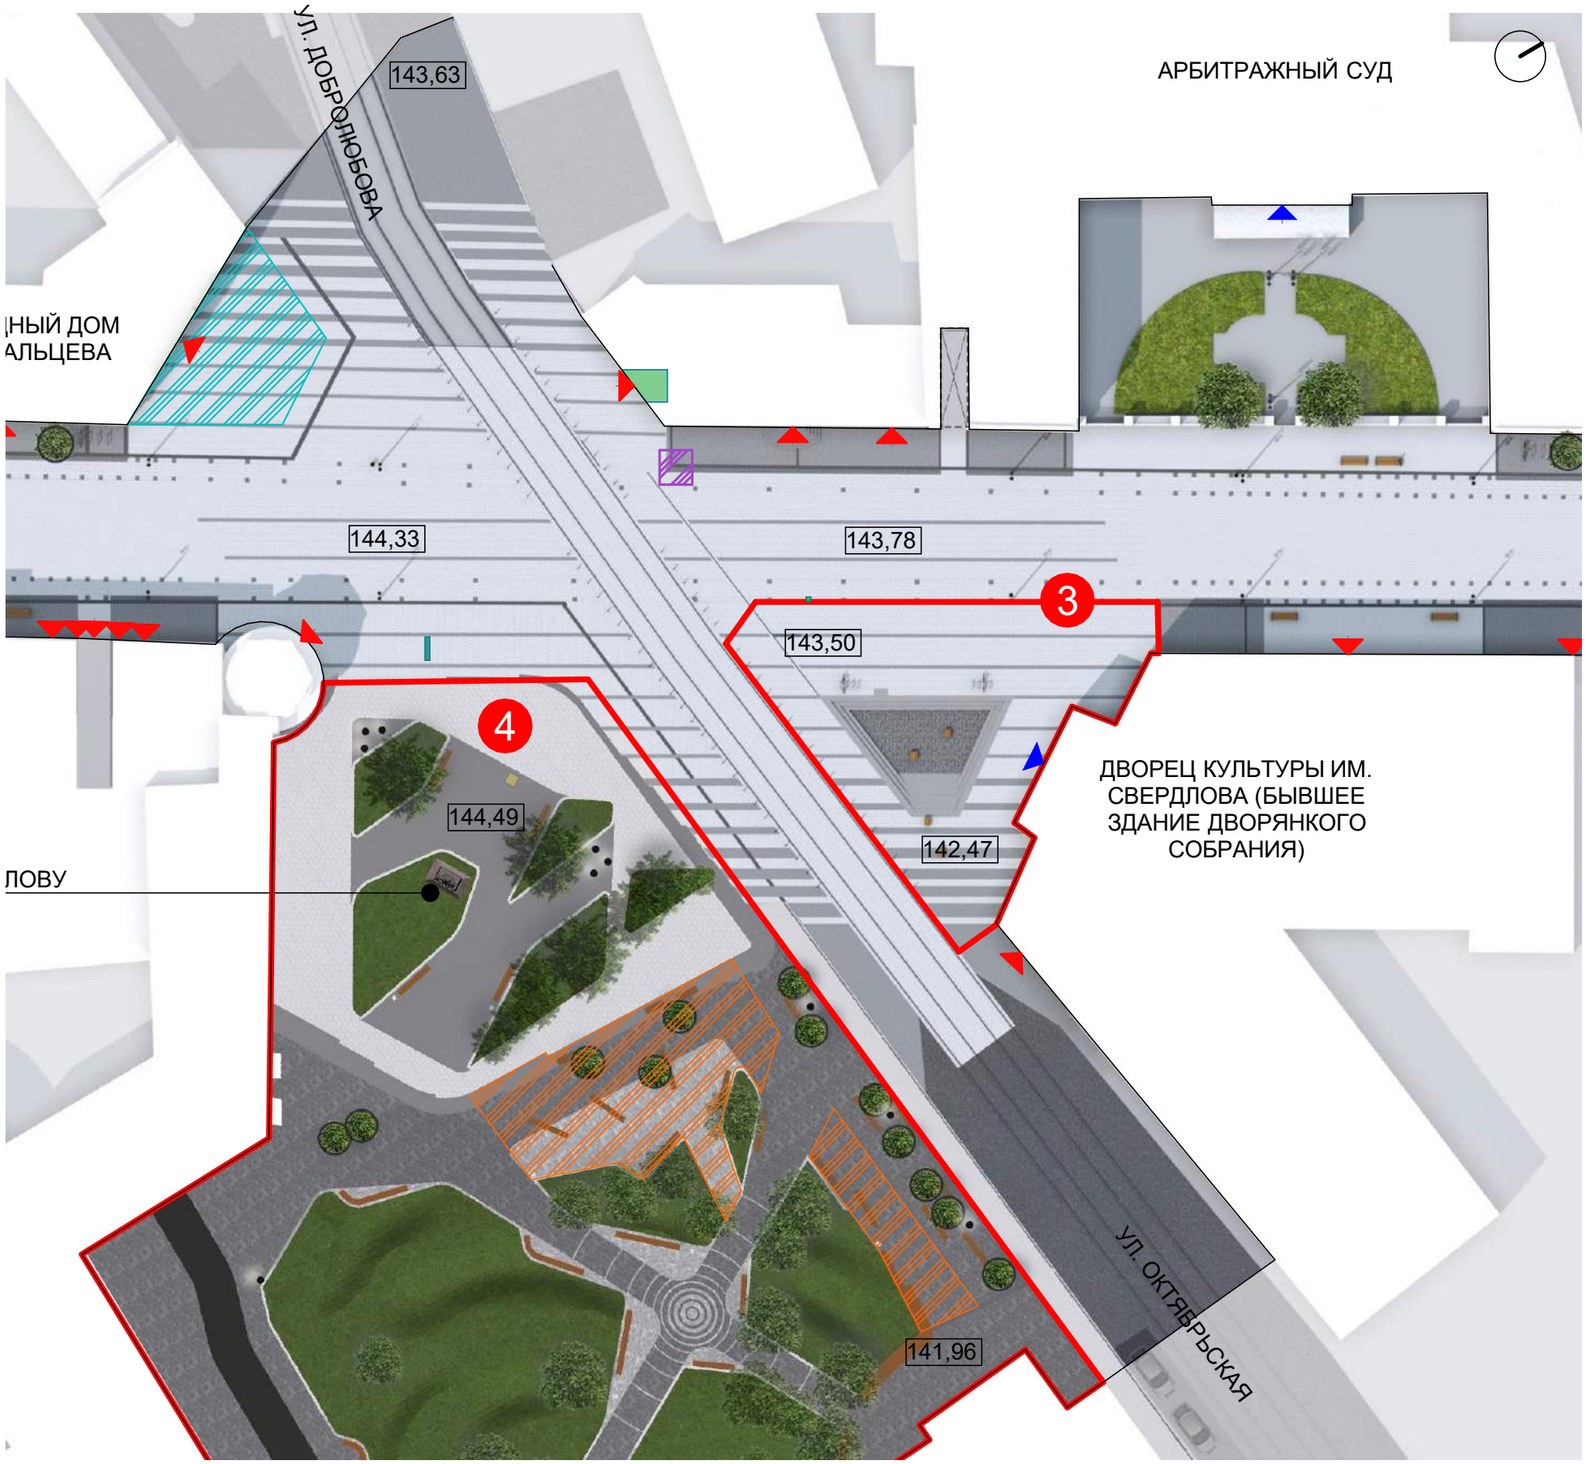


- Знаковая зона №3. Трамвайная остановка
- Знаковая зона №4. Сквер им. Я.М.Свердлова
- Входы в ключевые общественные пространста и точки притяжения
- Входы в кафе, рестораны, магазины, жилые и административные здания и прочее
- Асфальтовое покрытие дорог
  Основное мощение пешеходной части- брусчатка пиленная “Мансуровская” 600*300 и 150*300
- Мощение пешеходной части у фасадов зданий - брусчатка пиленная “Габбро” 150*300
- Мощение детских площадок – покрытие из каучуковой крошки
- Лоток для водоотведения с чугунной решеткой
- Озеленение – газоны
- Хвойные деревья существующие
  Лиственные деревья существующие
- Хвойные деревья высаживаемые
- Лиственные деревья высаживаемые
- Фонарь исторический (существующий)
- Современный фонарь торшерного типа
- Урна
- Велопарковка
- Навигационная стела
  Навигационный указатель
- Металлическая пластина с выгравираваной исторической справкой об объекте, вмонтированная в мощение.
- Уличные скульптуры
- Летние площадки общепита (существующие)
- Места для временных киосков и торговых павильонов
- Общественный муниципальный туалет (существующий)

# ПЛОЩАДЬ ПЕРЕД ЗДАНИЕМ ДВОРЯНСКОГО СОБРАНИЯ

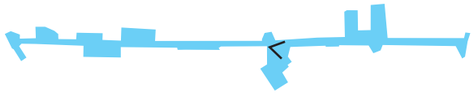

Фактическое состояние

## ПРОЕКТНОЕ ПРЕДЛОЖЕНИЕ

# 3. ДИЗАЙН-КОД ВЫВЕСОК И НАРУЖНОЙ РЕКЛАМЫ

**Применение дизайн-кода очистит улицу Большую Покровскую от «визуального мусора» и позволит открыть пешеходам исторический облик зданий.**

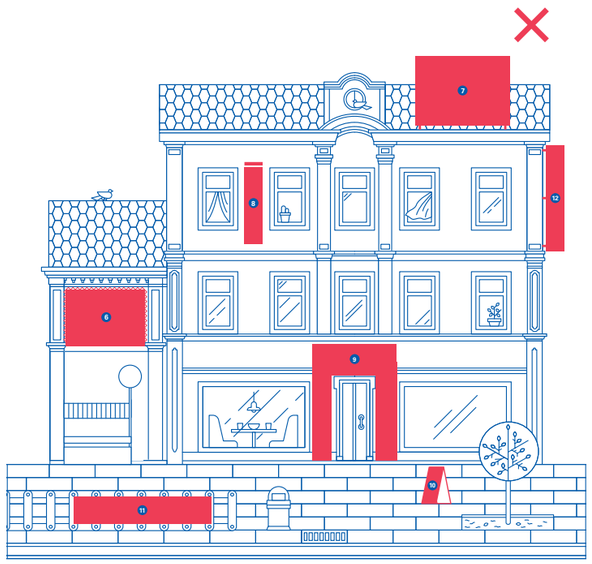

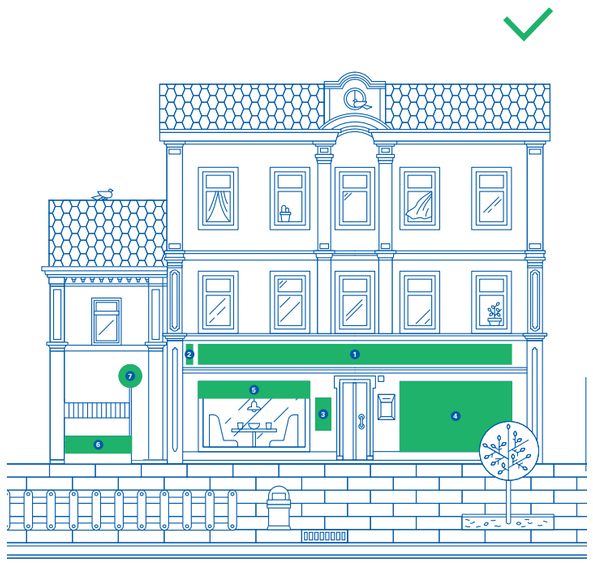

## ОСНОВНЫЕ ПРИНЦИПЫ:

— Зеленая зона — это область фасада здания, на которой разрешена установка вывесок. Конкретное расположение и максимальная площадь зеленой зоны зависит от типа и параметров архитектурного элемента фасада, на котором предполагается установка. По типу зеленой зоны определяется тип рекламной конструкции.

— В случае расположения организации или индивидуального предпринимателя (ИП) на втором этаже возможно выделение «зеленой зоны» над окнами второго этажа.

— Для организаций, занимающих помещения во дворе, возможно выделение зеленой зоны на сводах арочного проема.

— При наличии организации или ИП на уровне цоколя возможно определение дополнительных зеленых зон для размещения вывесок.

— Для организаций, расположенных в подвальном этаже с отдельным входом ниже уровня улицы возможно выделение зеленой зоны над входом в здание, на торцах козырька над лестничным проемом и на ограждении лестничного проема со стороны улицы.

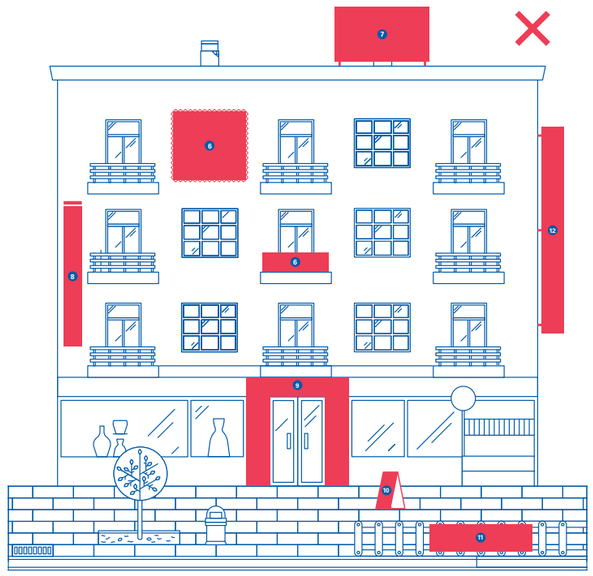

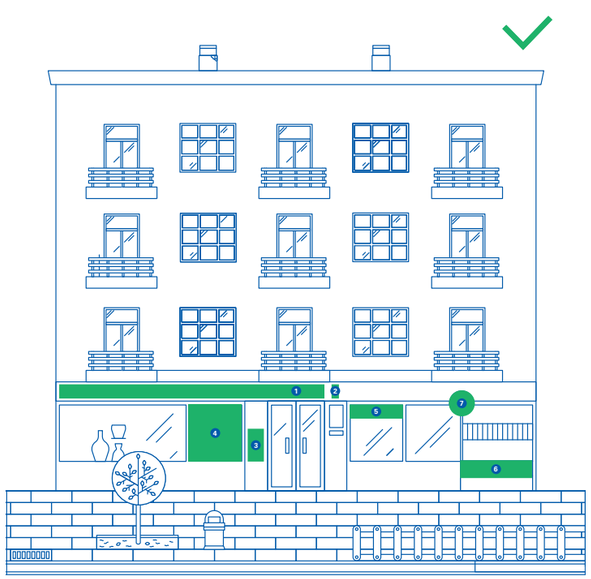

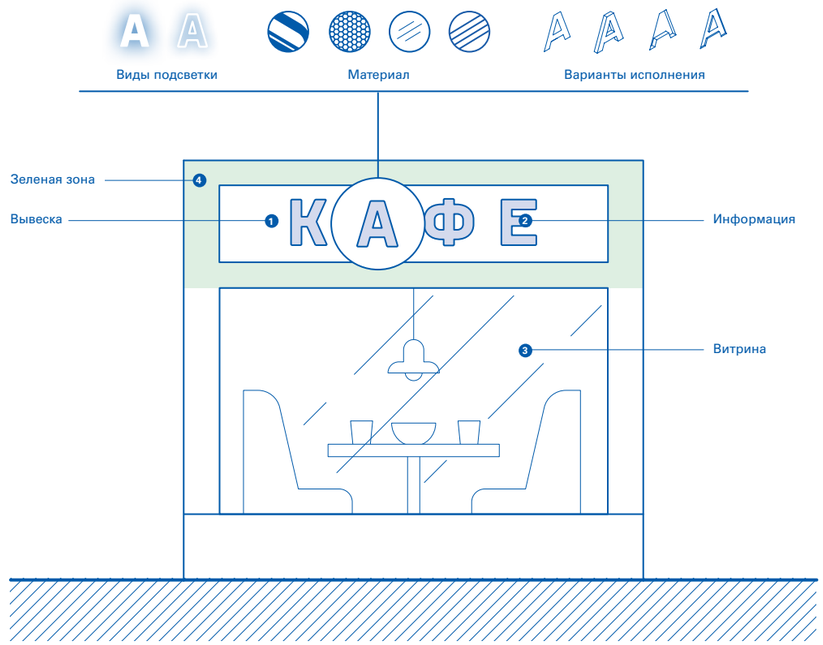

# ДИЗАЙН-КОД УЛИЧНЫХ КАФЕ

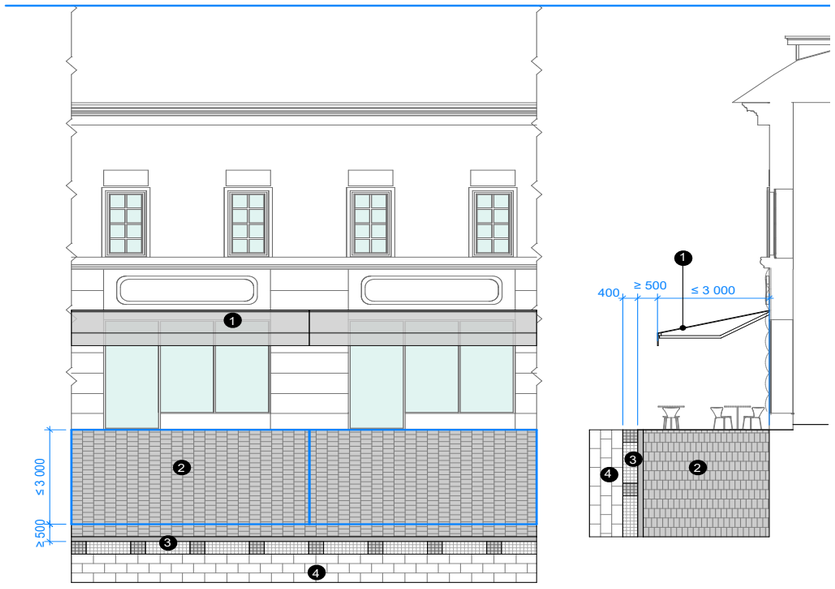


**ВАРИАНТ 1**

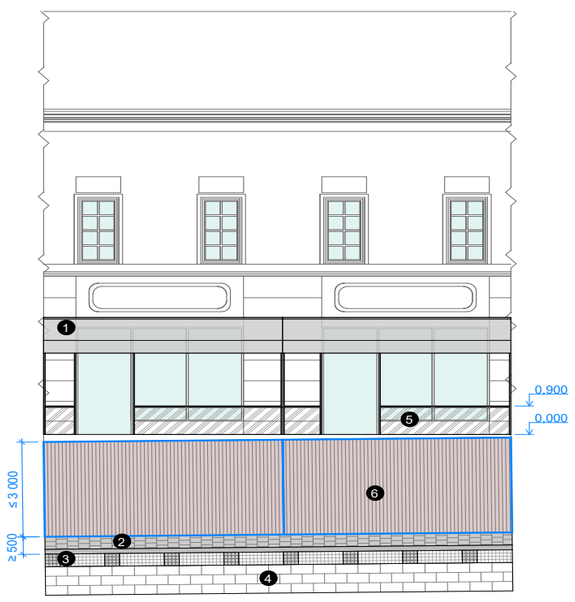


**ВАРИАНТ 2**

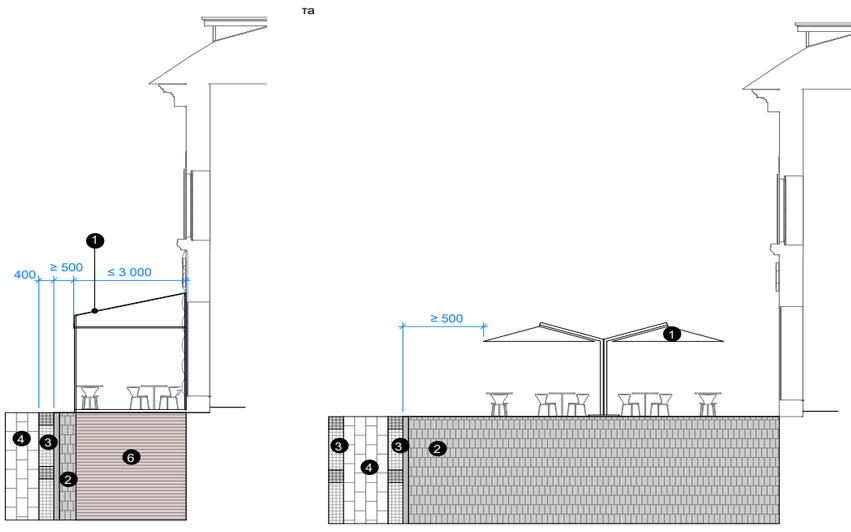


**ВАРИАНТ 3**

# СХЕМА ТОРЦОВ ЗДАНИЙ

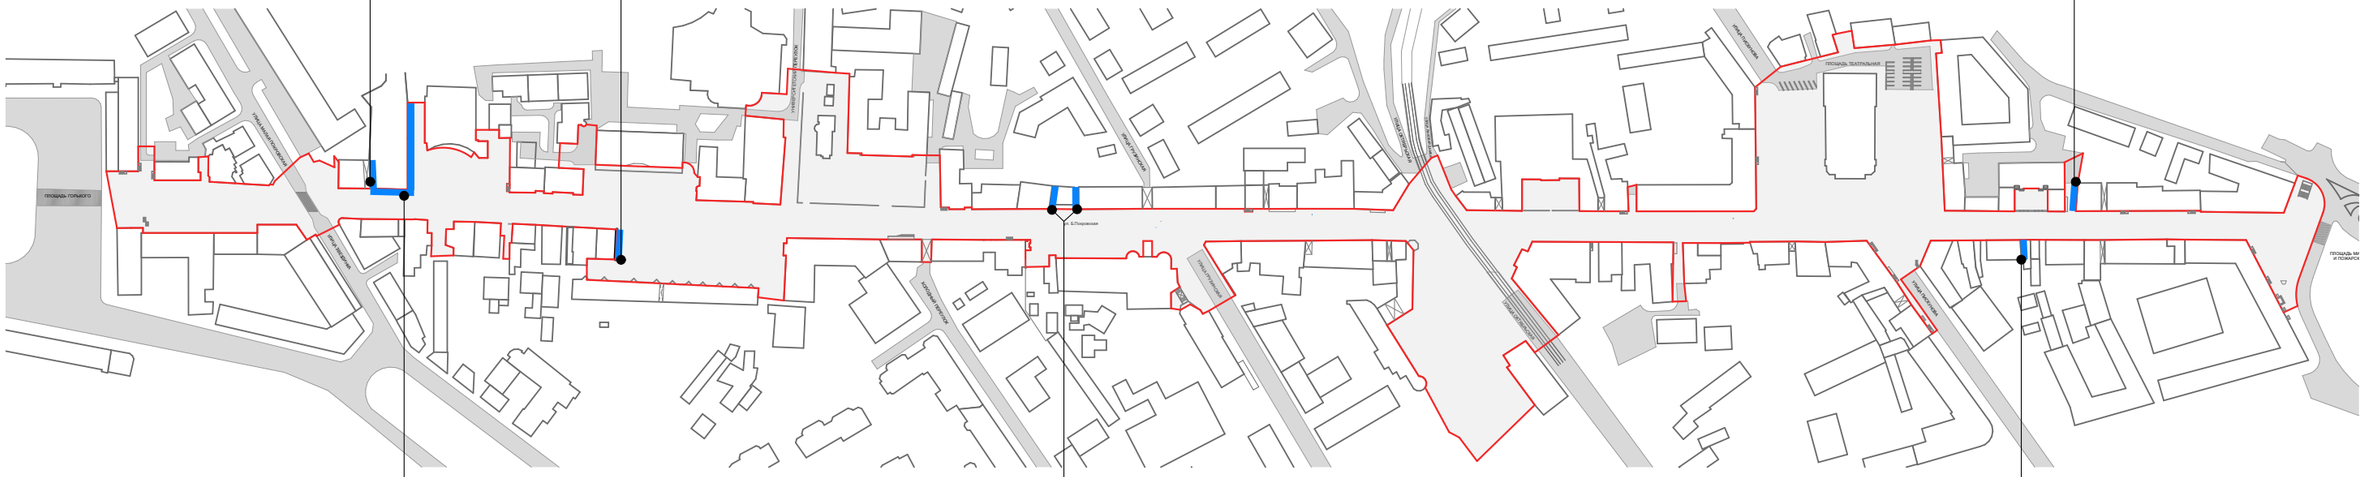


1 Боковой фасад дома 57
Граффити.  На время проведения ЧМ - спортивная тематика.
Повседневность - спортивная тематика или ативности (спорт, танцы и пр.)

2 Синий забор вдоль бокового фасада дома 57
Граффити.  На время проведения ЧМ - спортивная тематика.
Повседневность - спортивная тематика или активности (спорт, танцы и пр.)

3 Боковой фасад дома 38.
Граффити или детская стенка для скалолазанья.
На время проведения ЧМ - детская спортивная тематика.
Повседневность - детская тематика/историческая

4 Боковой фасад домов 29 и 33, выходящие к сувенирному магазину.
Граффити с традиционно-русской тематикой.

5 Боковой фасад дома 8.
Граффити.  На время проведения ЧМ - спортивная тематика.
Повседневность - отражение в граффити темы истории Нижнего Новгорода, историко-культурного музея-заповедника.

6 Боковой фасад дома 7.
Граффити. На время проведения ЧМ - спортивная тематика.
Повседневность - литературная тематика, т.к. в здании ранее размещалась городская общественная библиотека

# СИСТЕМА ВЗАИМОСВЯЗАННЫХ ОБЩЕСТВЕННЫХ ПРОСТРАНСТВ
# ТЕРРИТОРИИ БЛАГОУСТРОЙСТВА 2018–2022 ГГ.

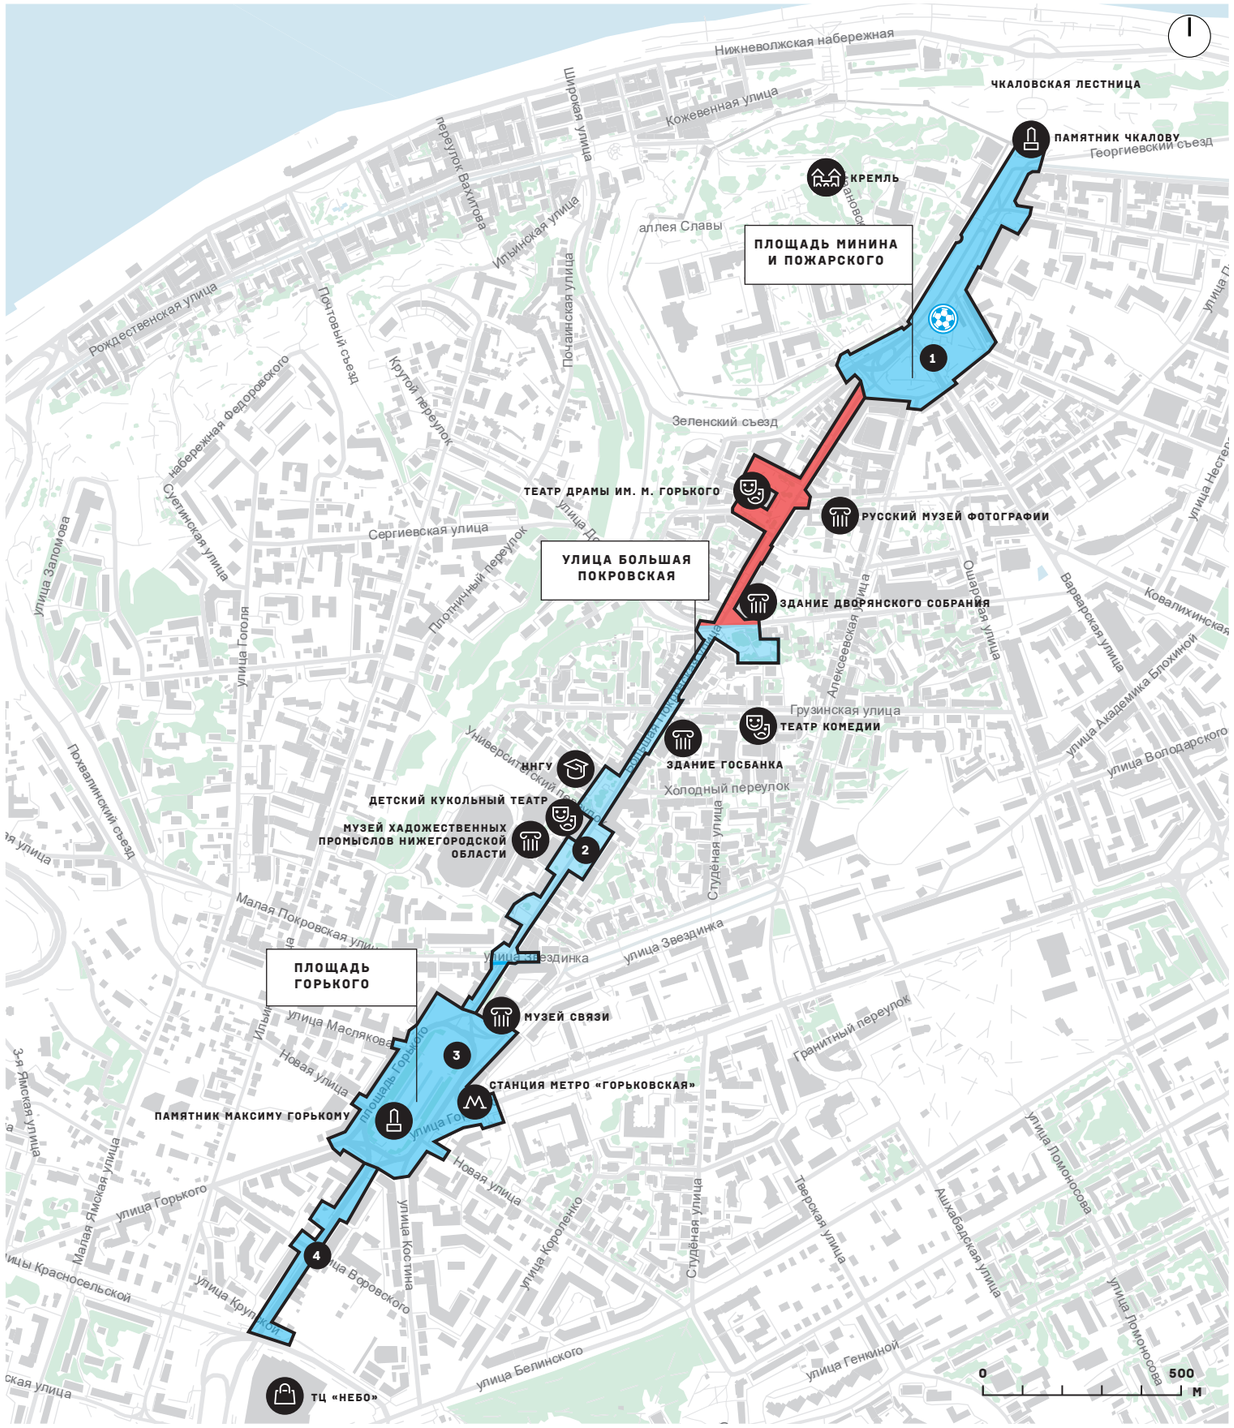


## 1 ПЛ. МИНИНА И ПОЖАРСКОГО

**ФАКТИЧЕСКОЕ СОСТОЯНИЕ:**

- отсутствуют необходимые наземные пешеходные переходы к Кремлю;
- общий процент асфальтового покрытия составляет 70%;
- нет мест для отдыха около памятника В.П. Чкалову;
- большая часть площади является транспортной развязкой при малой автомобильной загрузке.

**ЦЕНТРАЛЬНАЯ ПЛОЩАДЬ ДЛЯ ПРОВЕДЕНИЯ ОСНОВНЫХ ГОРОДСКИХ СОБЫТИЙ: КОНЦЕРТОВ, ПАРАДОВ, ФЕСТИВАЛЕЙ, ФЕСТИВАЛЯ БОЛЕЛЬЩИКОВ ФИФА**

**МЕРОПРИЯТИЯ ПО БЛАГОУСТРОЙСТВУ:**

- организация новых наземных пешеходных переходов к Кремлю, к памятнику В.П. Чкалову от ул. Б. Покровской;
- трансформация части проезжей части площади в пешеходную зону от памятника Чкалову к Дмитровской башне Кремля;
- предусмотреть территории под размещение сооружений для фестивалей и праздников;
- установка малых архитектурных форм около памятника В.П. Чкалову;
- возможна установка фонтана (сухого) на площади перед памятником Чкалову.

## 2 ПЛ. ГОРЬКОГО

**ФАКТИЧЕСКОЕ СОСТОЯНИЕ:**

- отсутствует удобная наземная пешеходная связь через сквер им. М. Горького;
- узкие пешеходные тротуары по периметру площади в местах скопления людей (остановки общественного транспорта);
- хаотичная парковка по периметру площади;
- слаборазвитая инфраструктура для отдыха в сквере им. М. Горького;
- низкий уровень безопасности при передвижении пешеходов через проезжую часть в местах переходов к скверу им. М. Горького.

**ВОЗВРАЩЕНИЕ ПЛОЩАДИ И СКВЕРУ СТАТУСА ГЛАВНОГО МЕСТА ВСТРЕЧ ГОРОЖАН. АКТУАЛИЗАЦИЯ ФУНКЦИОНАЛЬНОГО НАСЫЩЕНИЯ СКВЕРА ИМ. М. ГОРЬКОГО**

**МЕРОПРИЯТИЯ ПО БЛАГОУСТРОЙСТВУ:**

- организация новых наземных пешеходных переходов на пути основных пешеходных потоков (от метро к скверу им. М. Горького, от ул. Б. Покровской к скверу);
- расширение пешеходных тротуаров по периметру площади;
- демонтаж забора по периметру сквера на точках входов;
- установка малых архитектурных форм в сквере и при входе на ул. Б. Покровскую;
- систематизация парковок (линейные парковки);
- благоустройство площади перед входами на станцию метро «Горьковская».

STRELKA КБ

АГЕНТСТВО
ИПОТЕЧНОГО
ЖИЛИЩНОГО
КРЕДИТОВАНИЯ

Все материалы и документы, подготовленные КБ «Стрелка», защищены авторским правом, правообладатель — КБ «Стрелка». Размещенные выше материалы и документы являются средством оказания профессиональных услуг и собственностью КБ «Стрелка». Запрещается использование указанных материалов и документов в любой форме и любыми способами (в том числе копирование, воспроизведение, распространение, переработка) в полном объеме либо частично без предварительного письменного согласия КБ «Стрелка». Любое использование материалов и документов без согласия правообладателя является незаконным и влечет ответственность, установленную законодательством РФ.© ООО КБ «Стрелка», 2017